


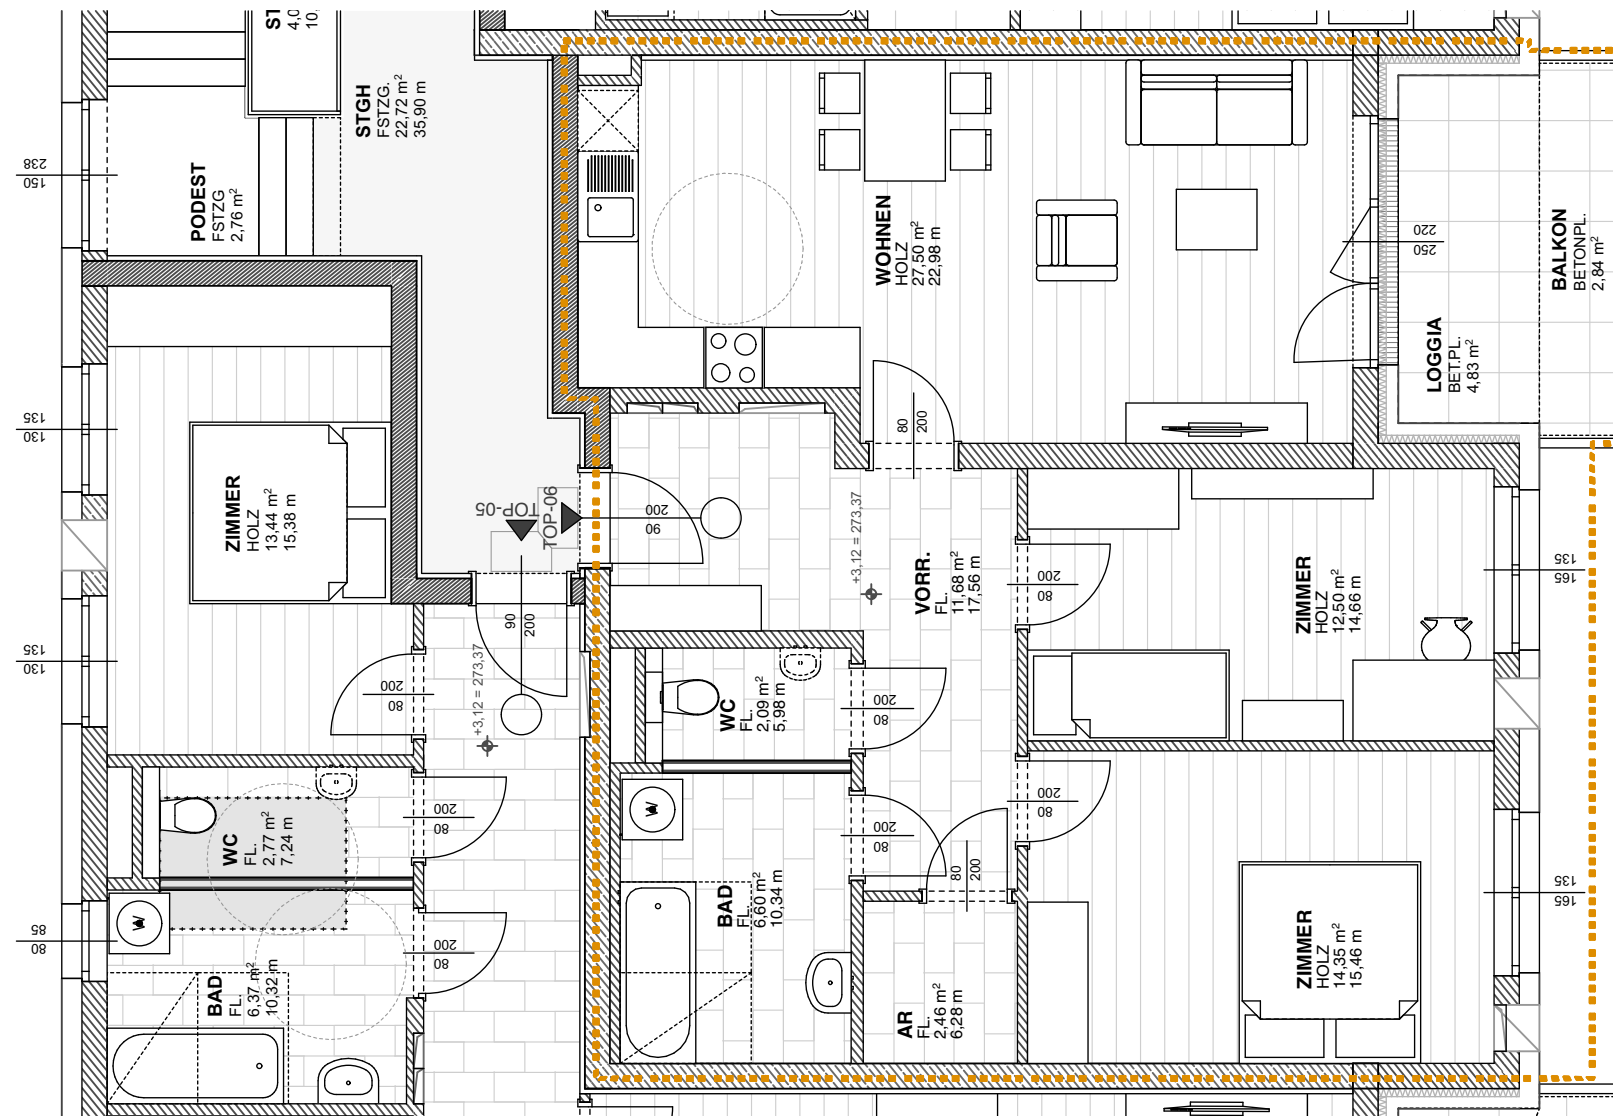

- BODENBELÄGE IN SCHEMATISCHER DARSTELLUNG
- IM ZUGE DER DETAILPLANUNG SIND MINIMALE ABWEICHUNGEN ZU DEN DARSTELLUNGEN MÖGLICH.
- DIE EINRICHTUNG IST NICHT BESTANDTEIL DES OBJEKTS.
- DIE DARGESTELLTEN MASSE SIND ROHBAUMASSE, FÜR DIE MÖBLIERUNG UNBEDINGT NATURMASSE NEHMEN
- RAUMHÖHE WOHNUNG: 2,50 m
- RAUMHÖHE KELLERABTEIL: 3,04 m (Molkereistr. 46.); 3,26 m (Dürerweg 2.)
- SONNENSCHUTZBEHANG NICHT VORHANDEN
- DUSCHWAND NICHT VORHANDEN

WÄNDE:

- PUTZ-OBERFLÄCHE QUALITÄTSSTUFE Q2 (STANDARD)
- FLIESENHÖHEN AN DEN WÄNDEN:
BAD ca. 2,0 m; WC ca. 1,20 m

OG 2
OG 1
EG

WOHNUNGSTYP : 1.OG - TOP 06, 3-ZIMMER-WHG.

WOHNUTZFLÄCHE : 77,18 m²TERRASSE / BALKON / LOGGIA : 7,67 m²

EIGENGARTEN : --

KELLERABTEIL : 3,96 m²

PARKPLATZ: TIEFGARAGE 1 Stk.



0 1m 2m 3m 4m 5m M 1:75

