


EG Top B1 / Nr. 68

4 Raum-Wohnung, 100,34 m²

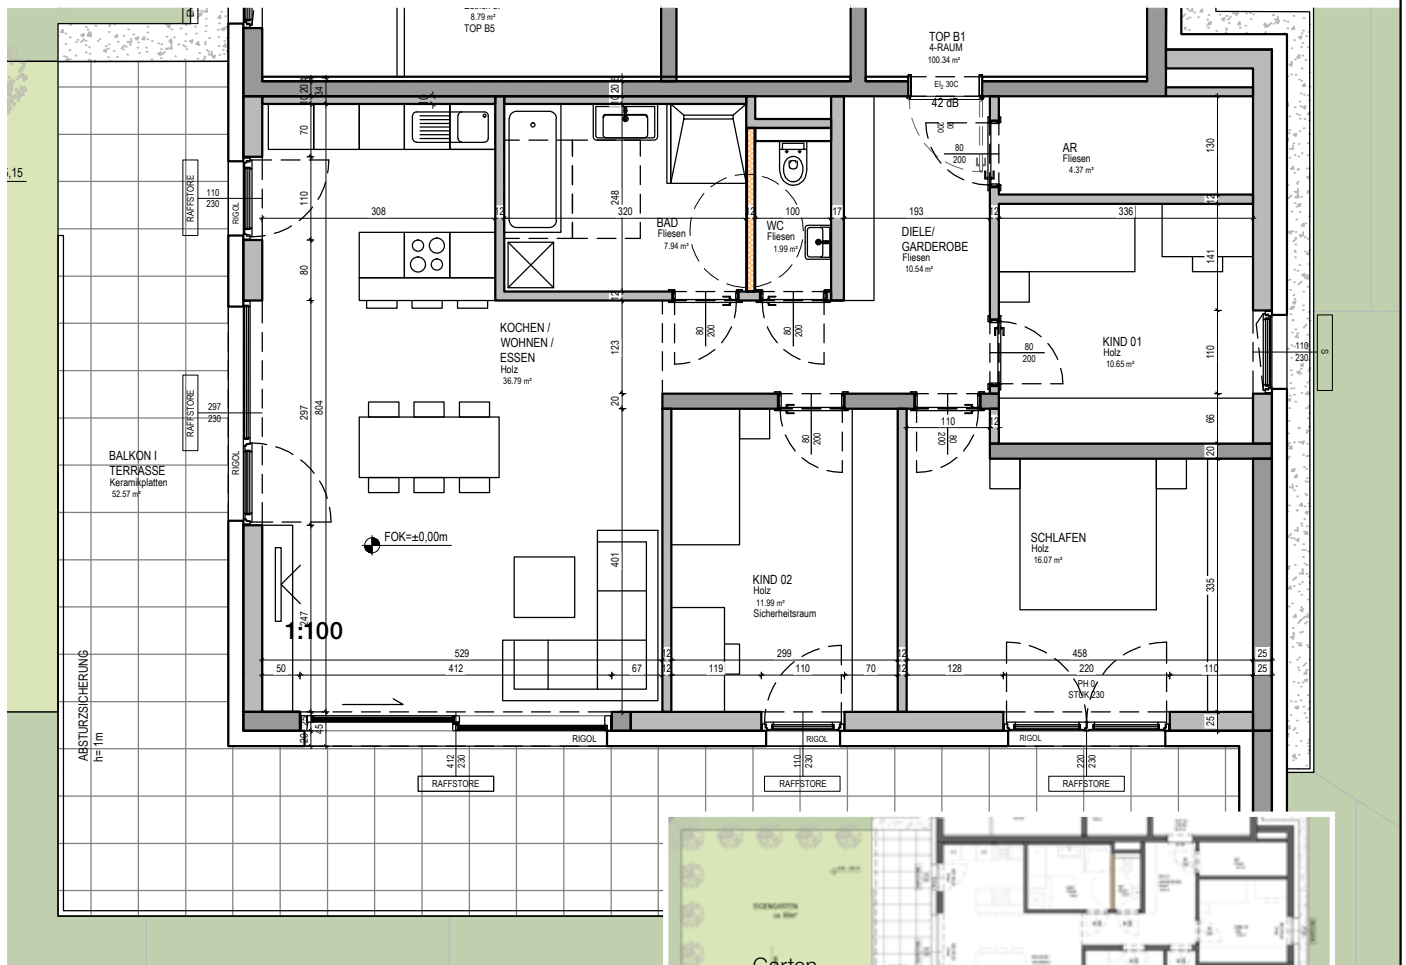

4-Raum-Wohnung 100,34 m²

m²-Angaben ohne Loggia/Terrasse/Balkon

Kochen/Wohnen/Essen	36,79 m ²
Schlafen	16,07 m ²
Kind 1	10,65 m ²
Kind 2	11,99 m ²
Bad	7,94 m ²
WC	1,99 m ²
Abstellraum	4,37 m ²
Diele	10,54 m ²
Balkon	52,57 m ²
Eigengarten ca.	58,00 m ²
1 Kellerabteil	7,86 m ²
2 Tiefgaragenplätze	

Fixkaufpreis € 618.700,00



Die Planmaße können sich im Laufe der Bauzeit geringfügig ändern. Für die Planung der Möblierung sind Naturmaße zu nehmen. Irrtum und Druckfehler vorbehalten.