


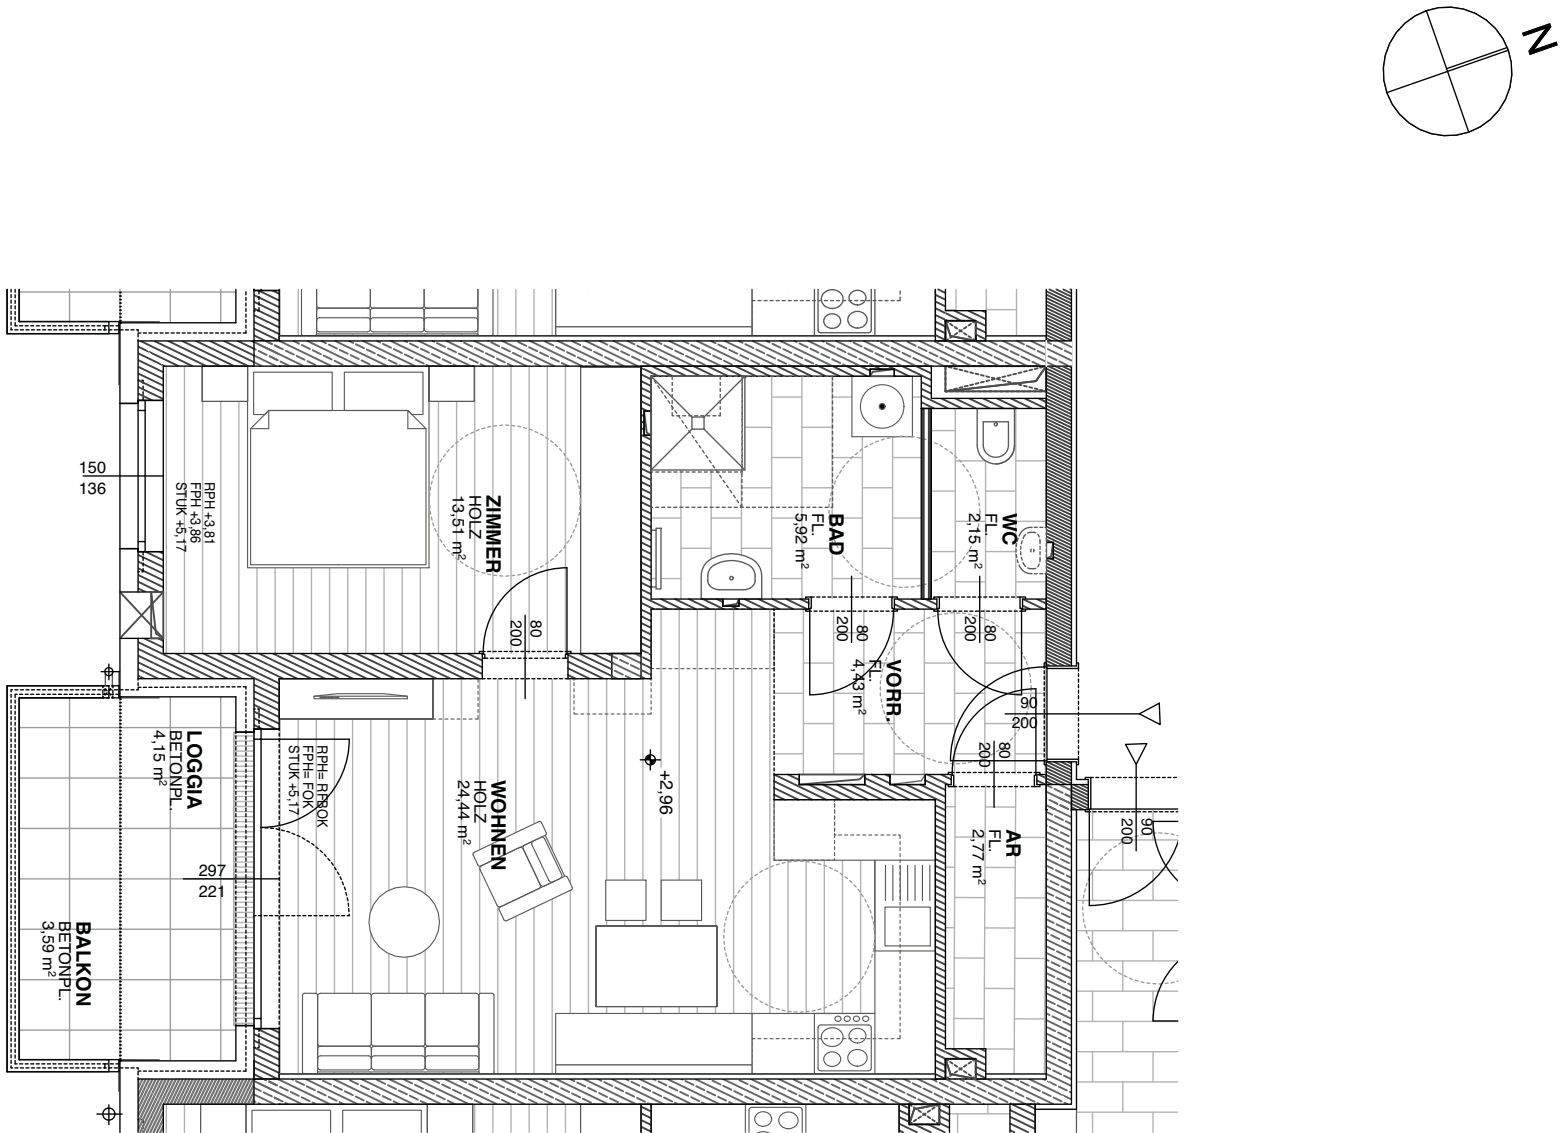

BODENBELÄGE IN SCHEMATISCHER DARSTELLUNGEN

IM ZUGE DER DETAILPLANUNG SIND MINIMALE ABWEICHUNGEN ZU DEN DARSTELLUNGEN MÖGLICH. DIE EINRICHTUNG IST NICHT BESTANDTEIL DES OBJEKTS.

M 1:75

OG2
OG1
EG

WOHNUNGSTYP :	HAUS 1 / 1.OG - TOP 07
WOHNNUTZFLÄCHE :	53,22 m²
TERRASSE / BALKON / LOGGIA :	7,74 m²
KELLERABTEIL :	4,25 m²

