



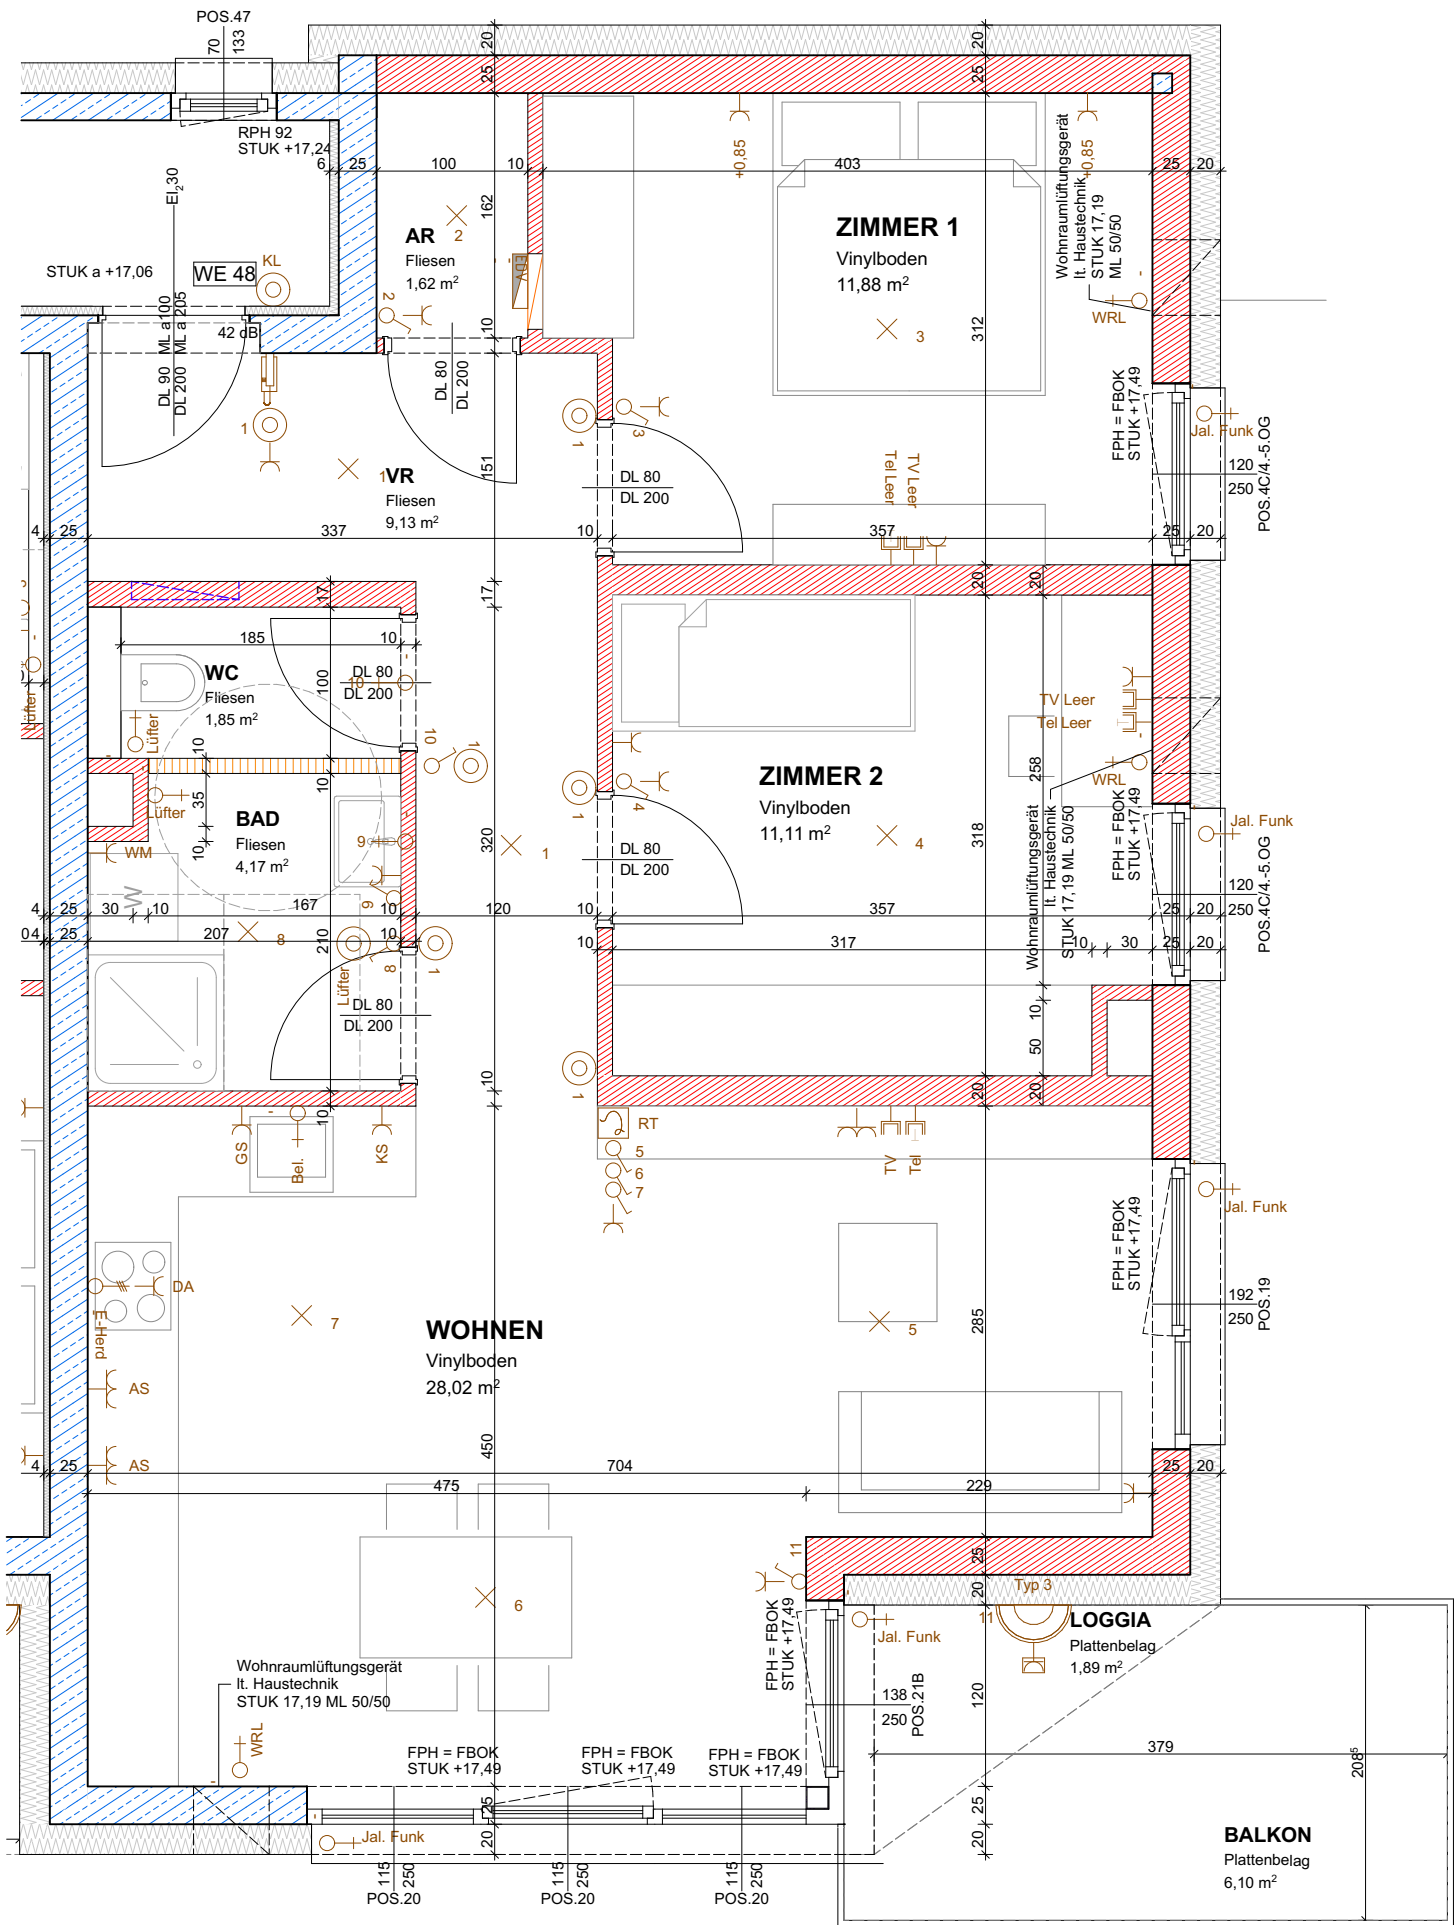

- LEGENDE**
- Stahlbeton
 - Ziegelmauerwerk
 - Gipskarton
 - Wärmedämmung
- Ausschalter einpolig
Ausschalter zweipolig
Wechselschalter
Wand-, Deckenauslass
Taster
Jalousietaster
Schutzkontaktsteckdose einfach
FR-Schuko mit Klappdeckel einfach
E-Anschluß 3-polig (E-Herd)
E-Anschluß 1-polig
E-Anschluß Jalousie
Lüfter mit Nachlaufrelais
Thermostat
Antennensteckdose
Elektro-Verteiler
Optische Rauchmelder
Telefon-/Schwachstromdose


MONTAGEMASSE: (über FFOK)

Schalter, Türklingel:	+1,05 m
Steckdosen:	+0,30 m
Spiegelleuchten:	+1,95 m
Wandleuchten:	+1,85 m
Raumthermostat:	+1,40 m
Sprechanlage:	+1,40 m
Telefonauslass:	+0,30 m
Antennenauslass:	+0,30 m
OK E-Verteiler:	+1,80 m
Schalter neben Bett:	+0,85 m
Küche:	
Arbeitssteckdosen:	+1,10 m
Dunstabzug:	+2,20 m
E-Herd, Geschirrspüler, Kühlschrank/GF:	+0,10 m
Mikrowelle/Bel. Auslass:	+1,50 m

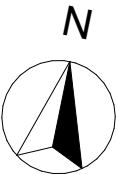

AR	1,62
BAD	4,17
VR	9,13
WC	1,85
WOHNEN	28,02
ZIMMER 1	11,88
ZIMMER 2	11,11
Wohnräume	67,78 m²
Loggia	1,89 m²
Balkon	6,10 m²
Keller	3,76 m²

ÄNDERUNGEN VORBEHALTEN: VOR BEGINN DER AUSFÜHRUNG IST NATURMASS ZU NEHMEN

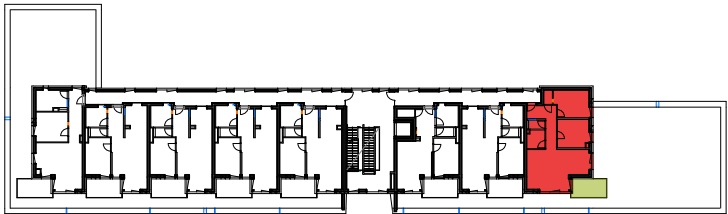

WOHNUNGSTYPENPLAN

PROJEKT UNIONHOF GIWOG

TOP 48- 5.OG

M 1:50