


Stand 22.07.2022 G:\258 Wohnen am See Giwog 3\02Pläne\09 Verkaufspläne\958 Haus I.dwg
ÄNDERUNGEN VORBEHALTEN: VOR BEGINN DER AUSFÜHRUNG IST NATURMASS ZU NEHMEN

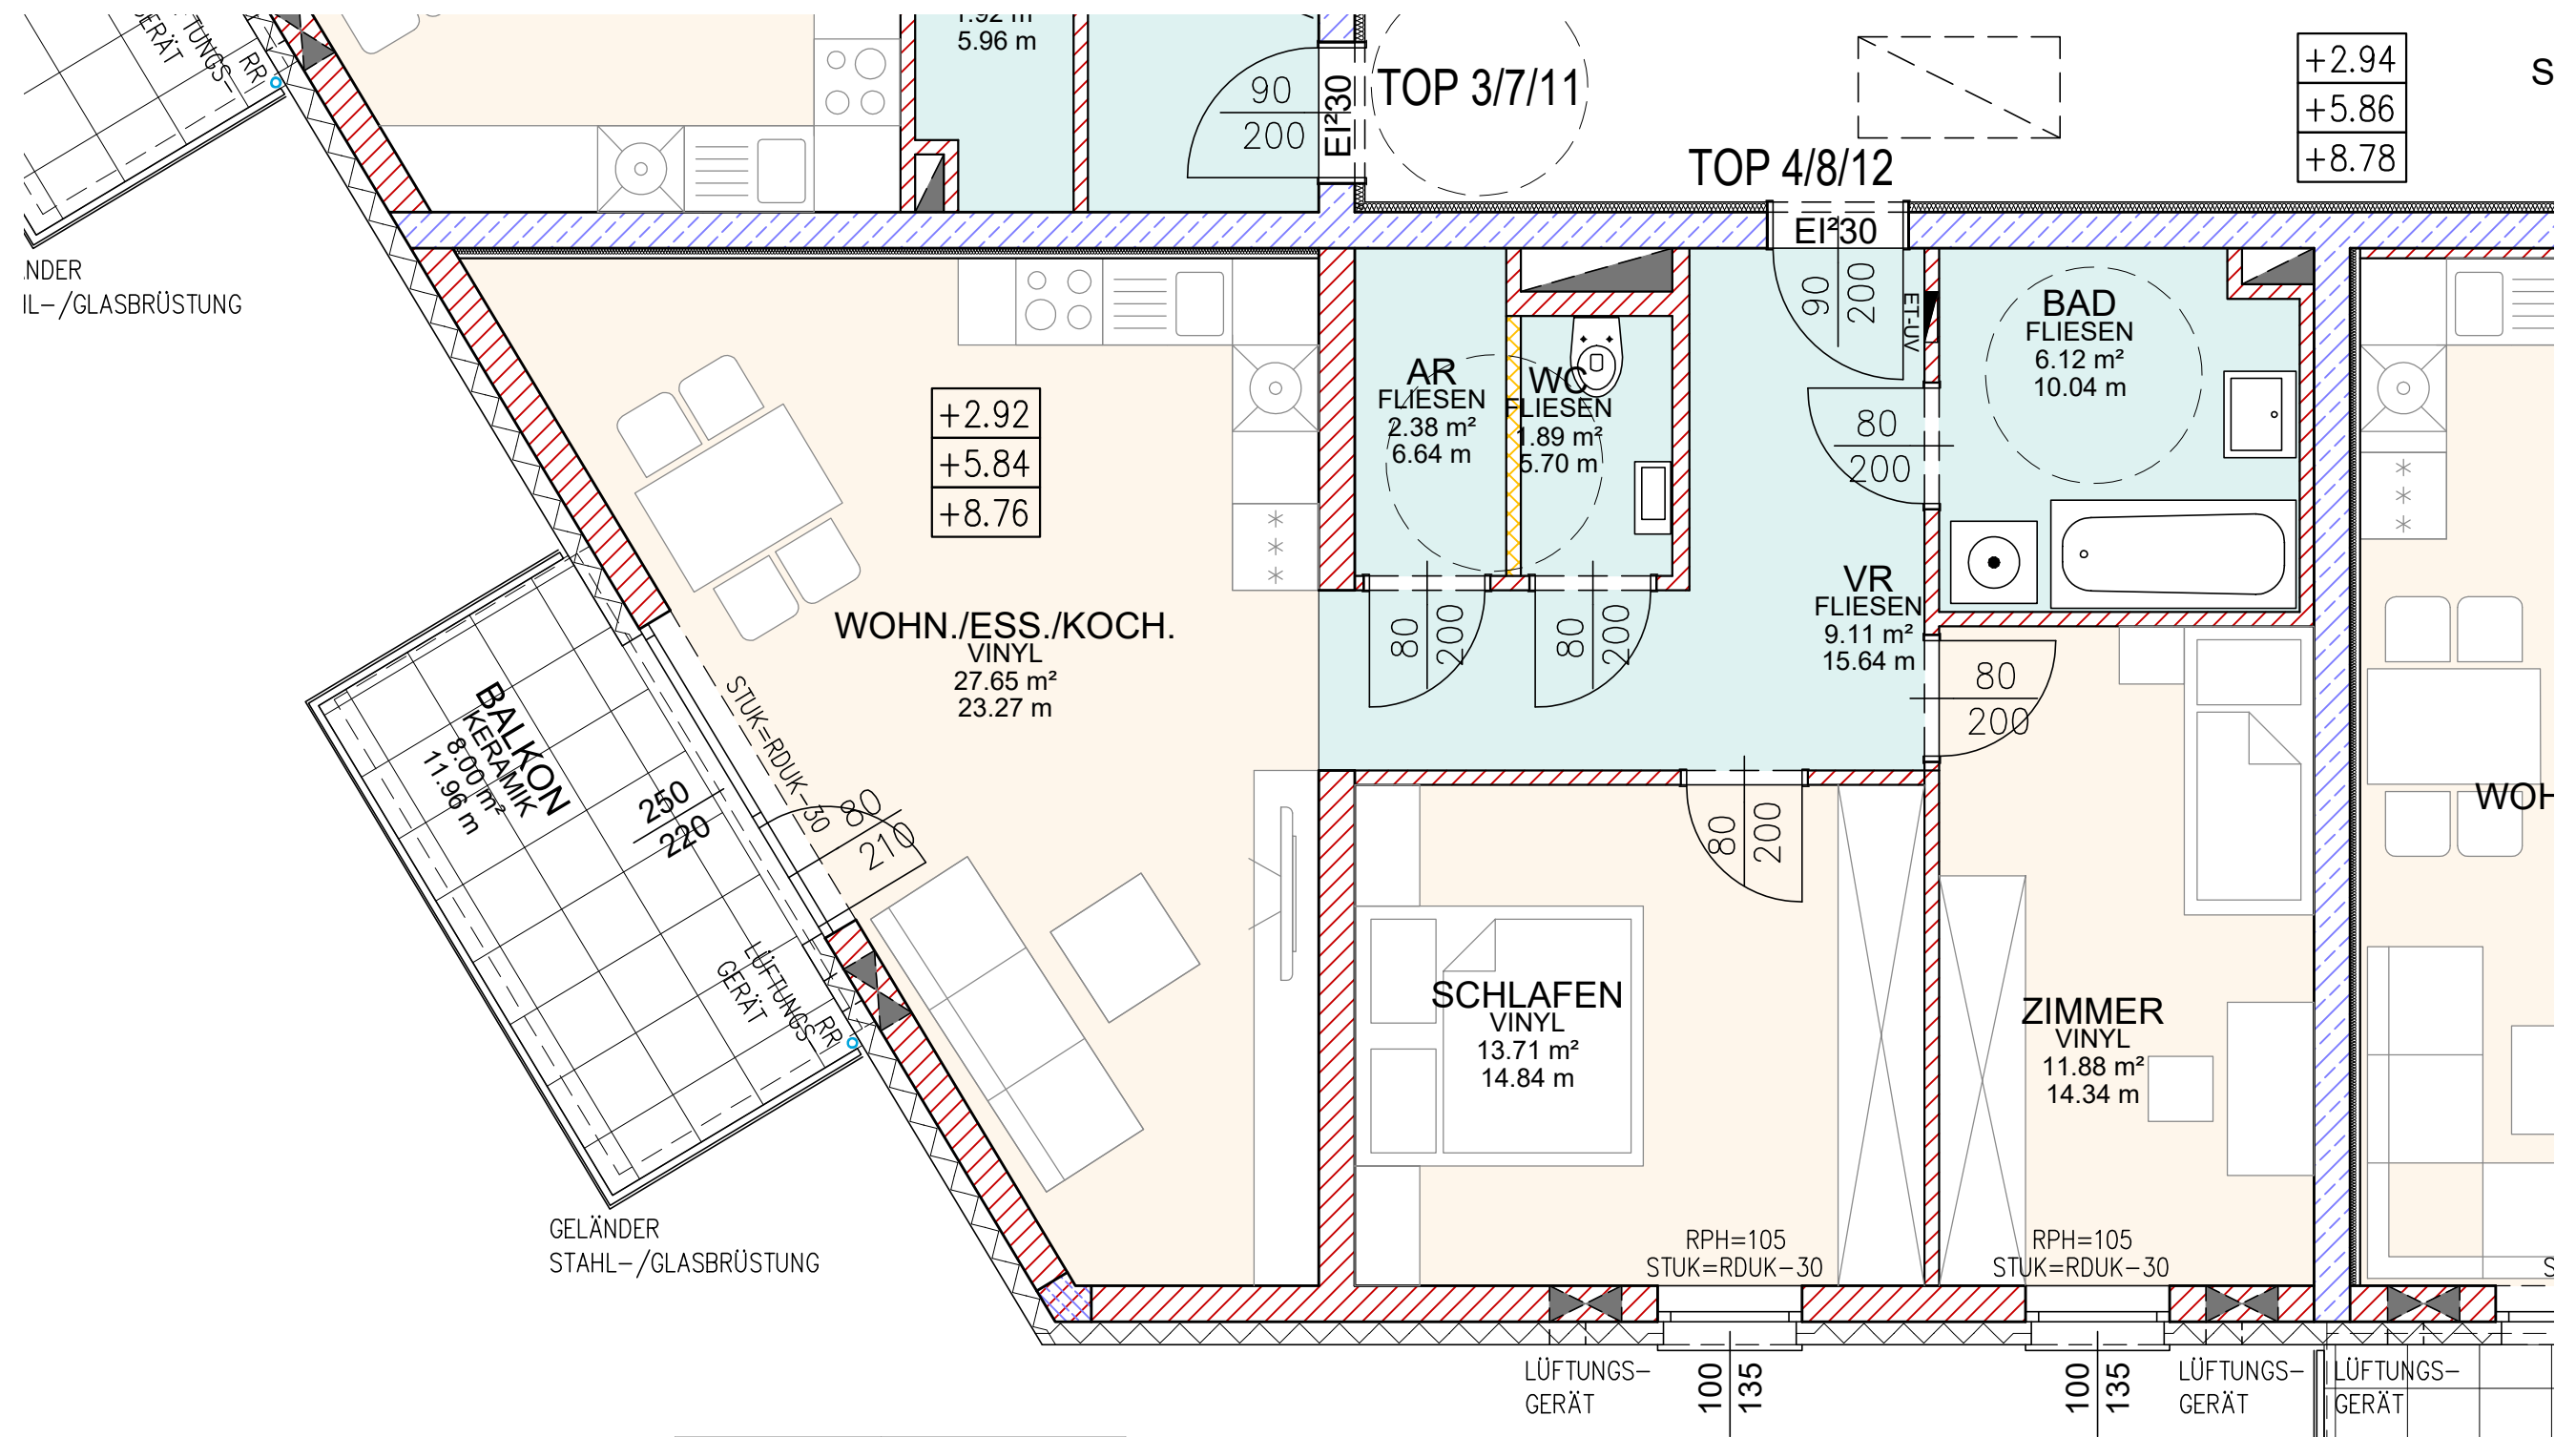


LEGENDE:

- Dämmung
- Stahlbeton
- Ziegelmauerwerk
- Gipskarton

WOHNUNG	TOP 4 / 8 / 12
ZIMMER	3
WOHNFLÄCHE	72,74m²
BALKON	8,00m²
GESAMT	80,74m²
STELLPLATZ NR. 13/04 13/08 13/12	
Kellerabteil 3 / 7 / 11	4,18m² / 4,18m² / 3,80m²

SONNENSCHUTZBEHANG
nicht vorhanden

RAUMHÖHE WOHNUNG 2,50m
RAUMHÖHE Kellerabteil 2,71m

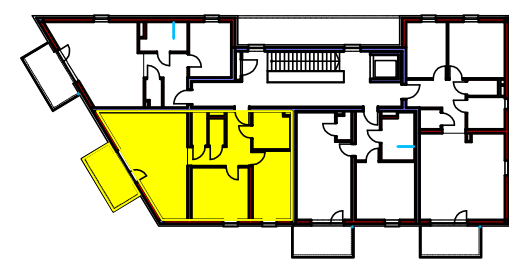

OBERGESCHOSSE M 1:500