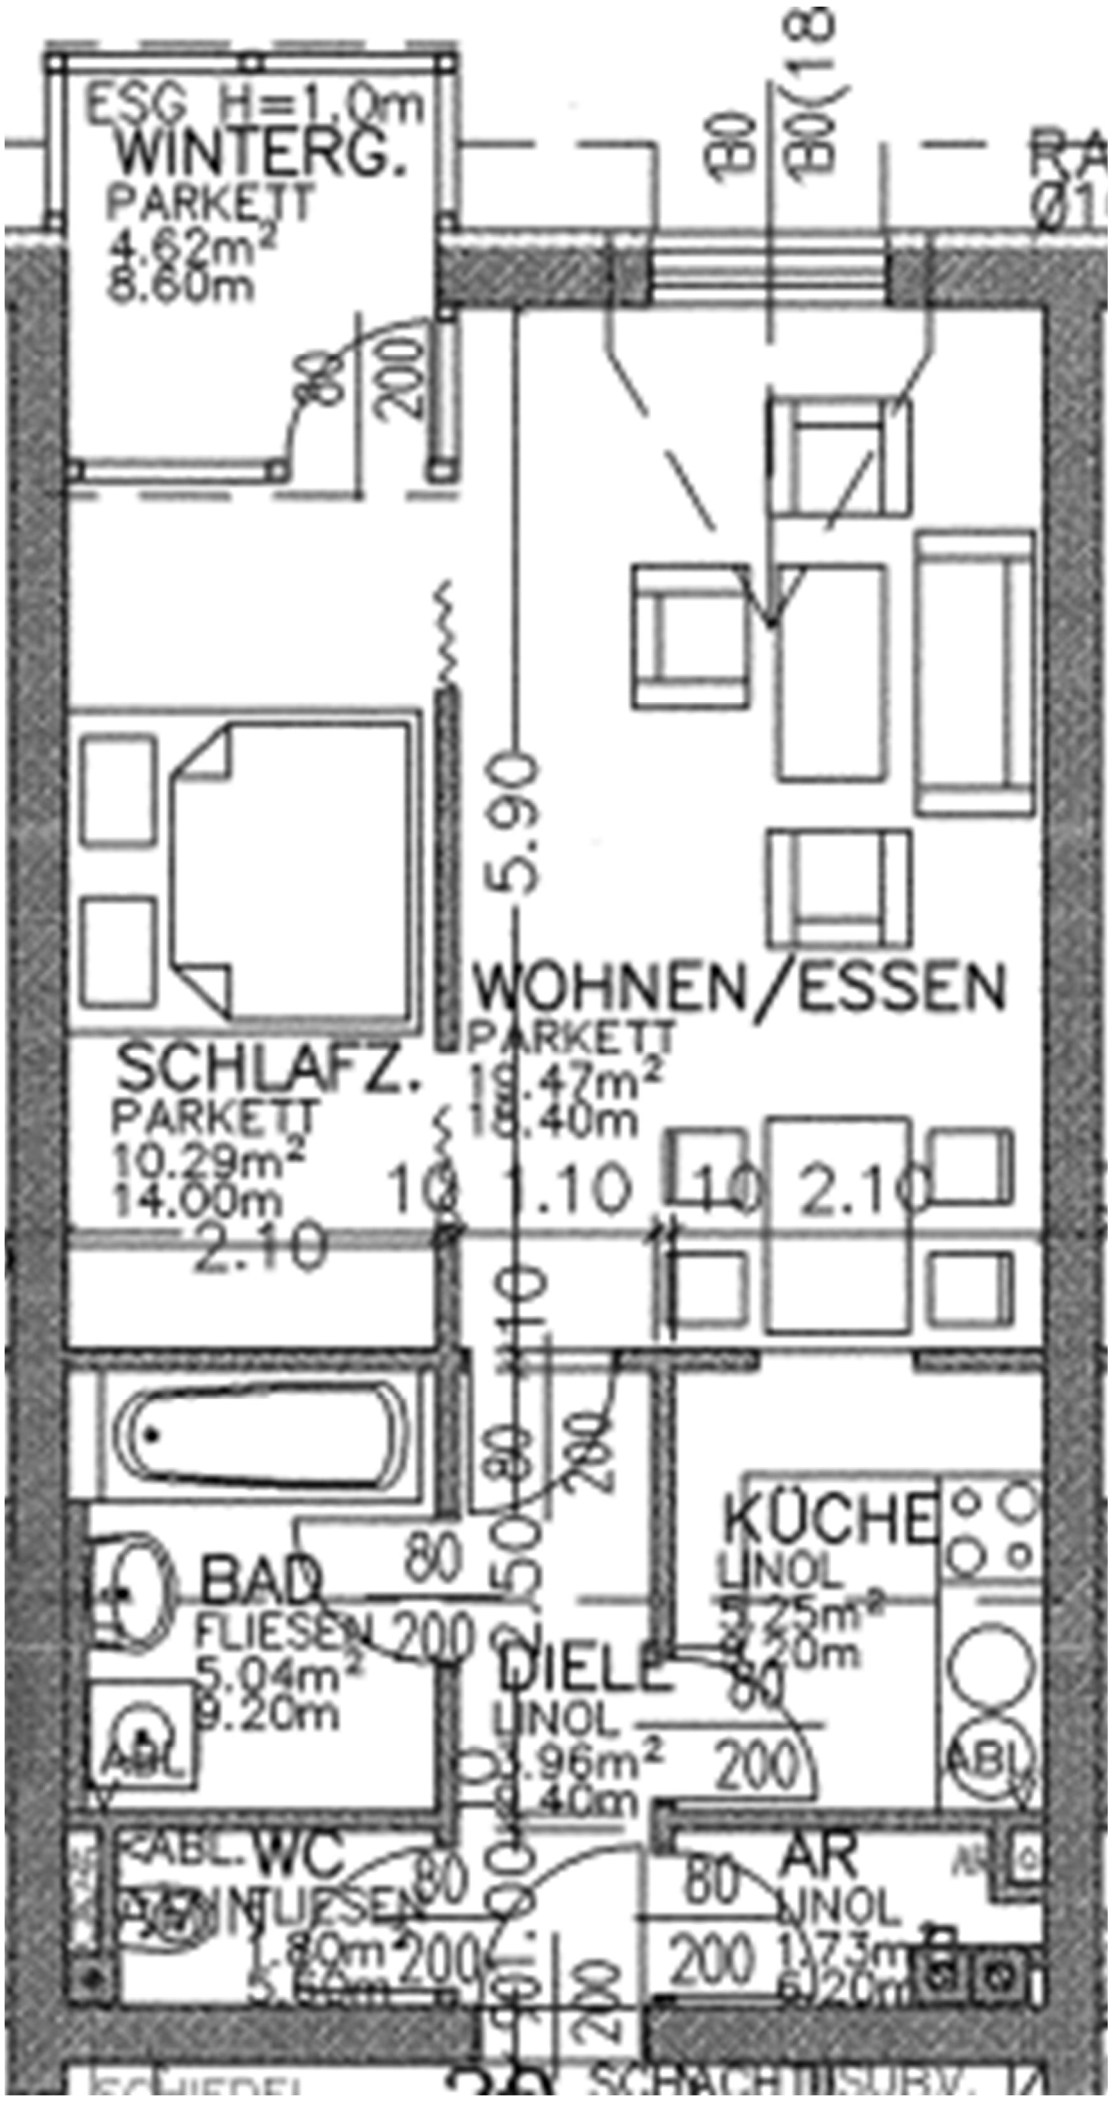
ESG H=1.0m
WINTERG.
PARKETT
4.62m²
8.60m
80
200
WOHNEN/ESSEN
PARKETT
19.47m²
18.40m
SCHLAFZ.
PARKETT
10.29m²
14.00m
2.10
1.10
2.10
5.90
80
200
KÜCHE
LINOL
3.25m²
4.20m
BAD
FLIESEN
5.04m²
9.20m
DIELE
LINOL
3.96m²
5.40m
WC
FLIESEN
1.89m
5.60m
AR
LINOL
1.73m
6.20m
SCHACHT