

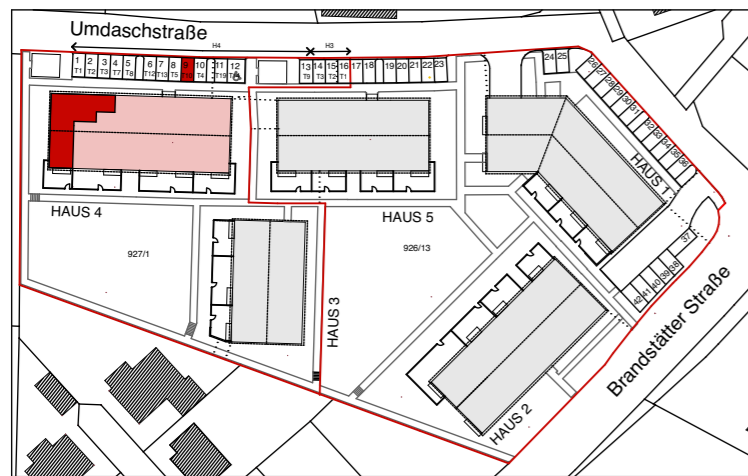
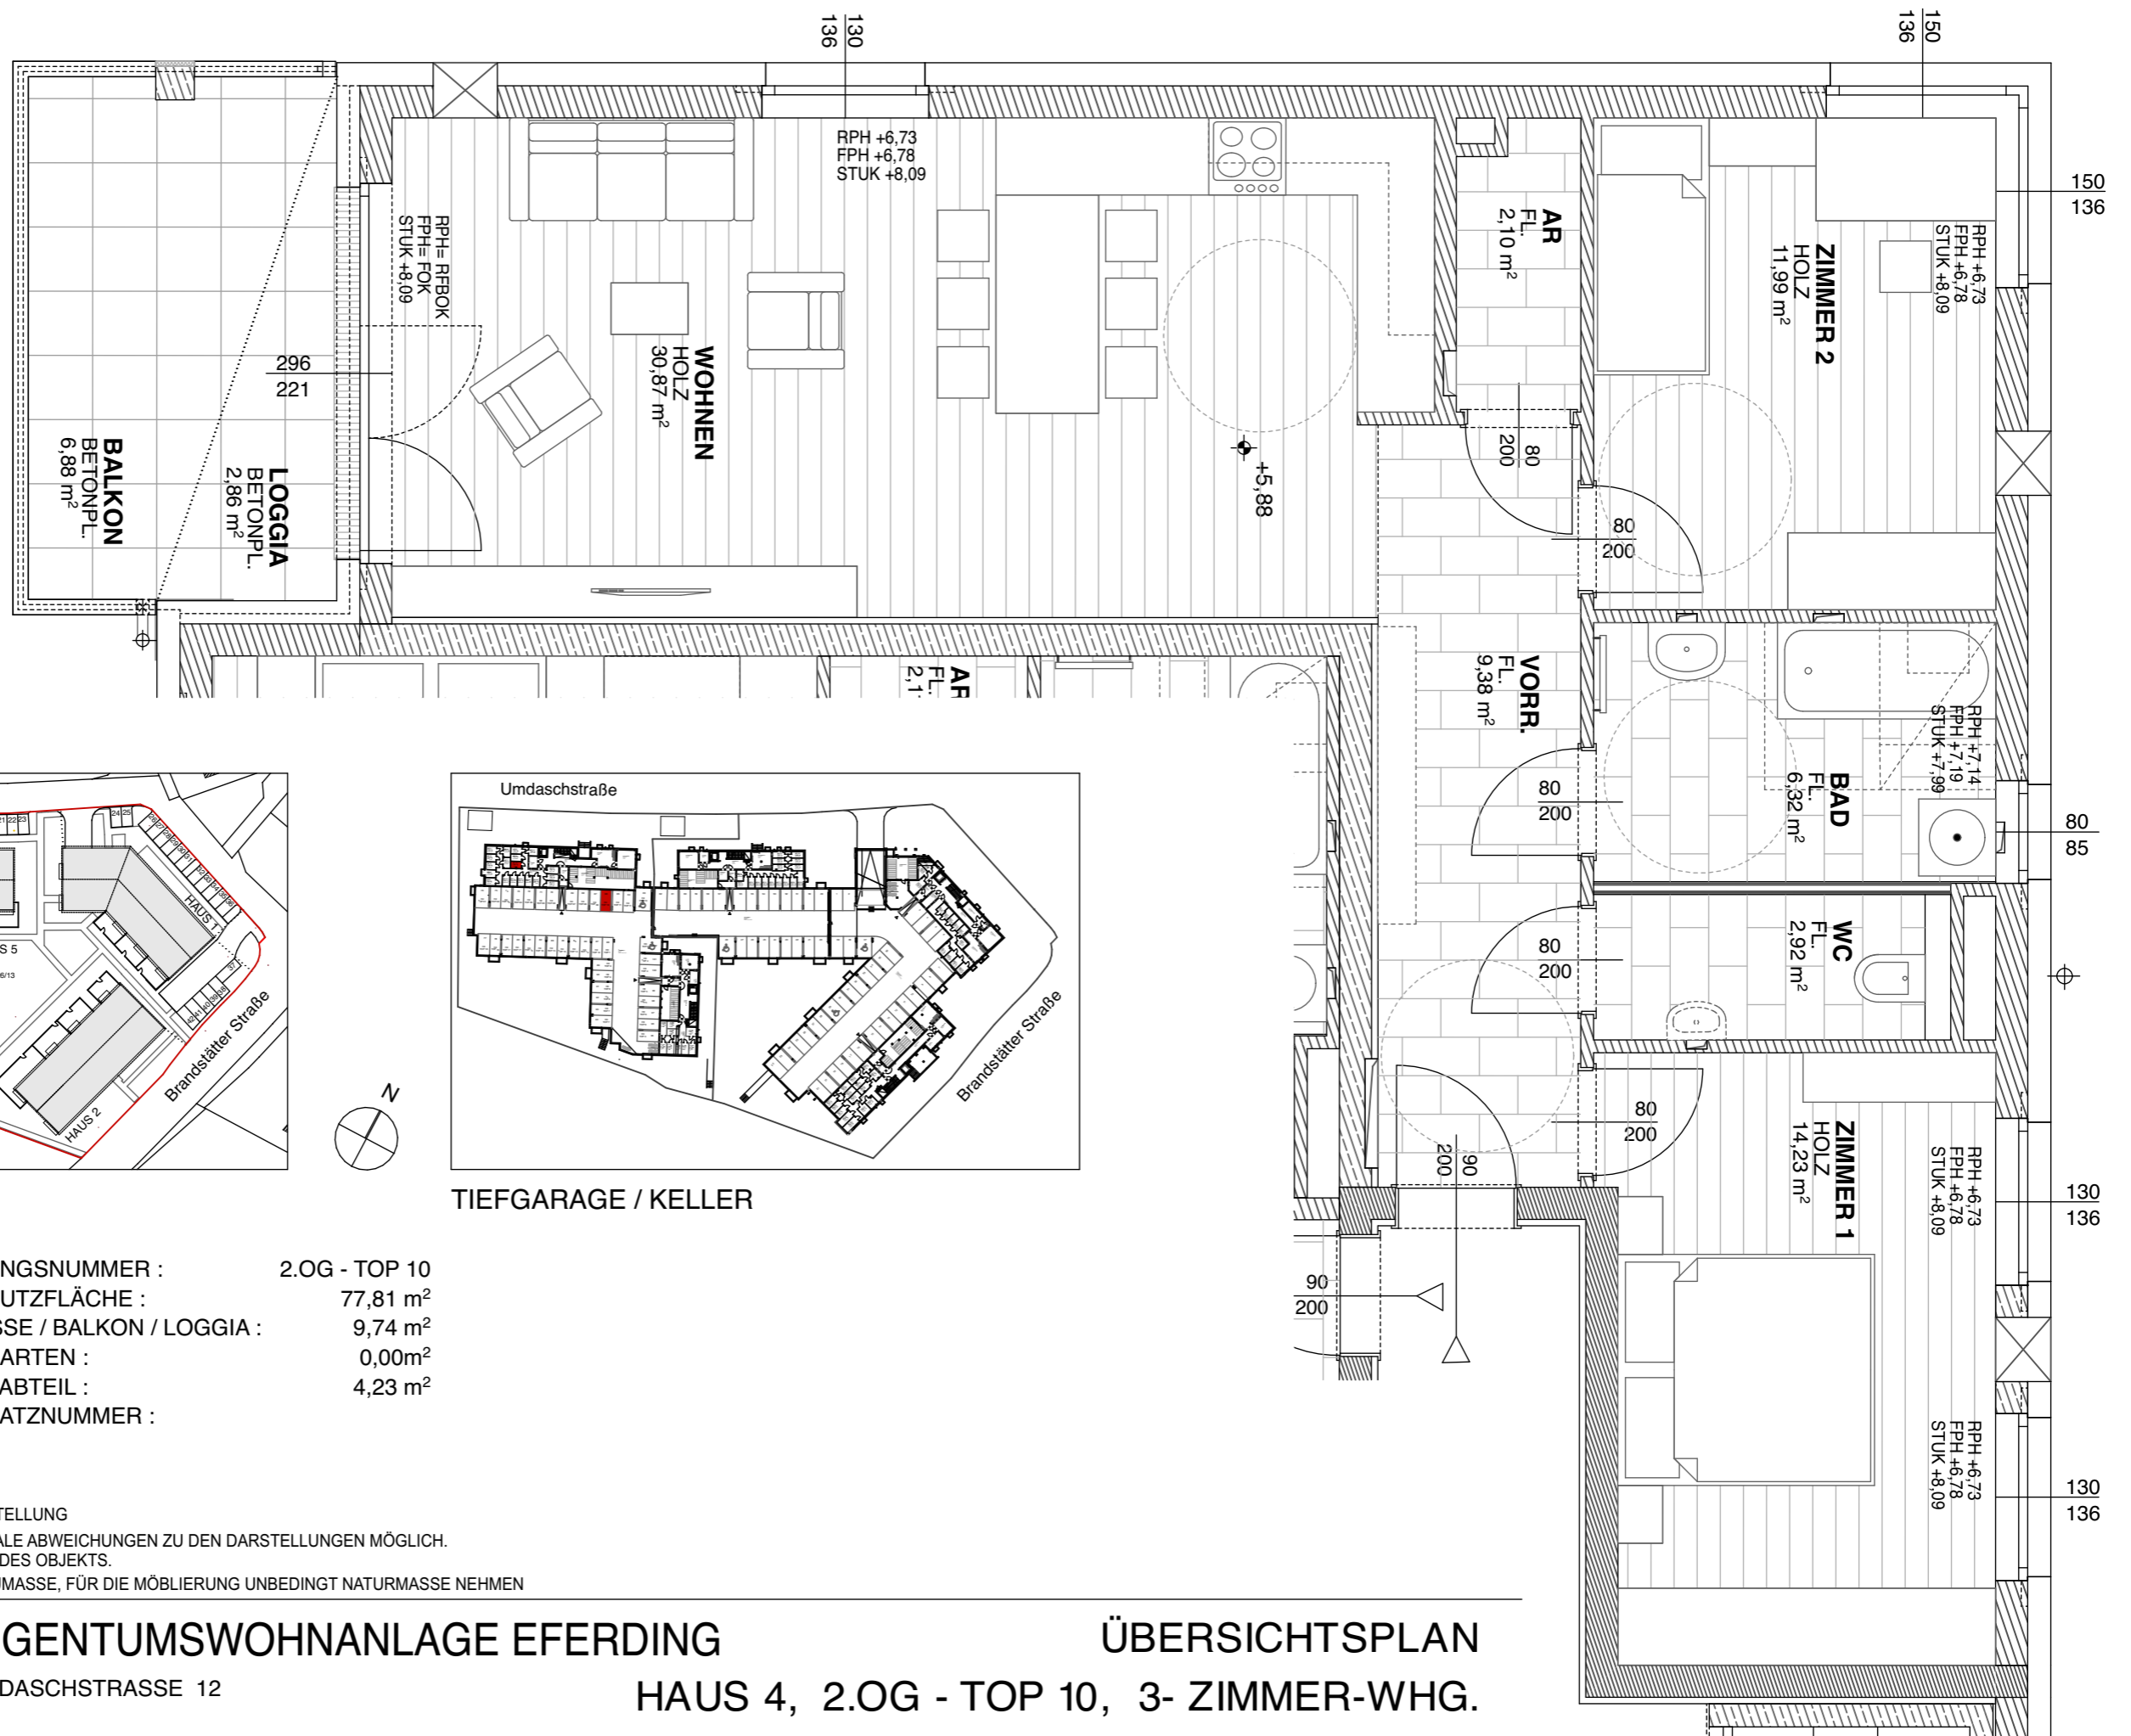


GRUNDRISS 1:50

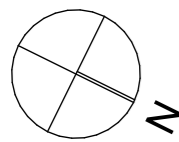

LAGEPLAN

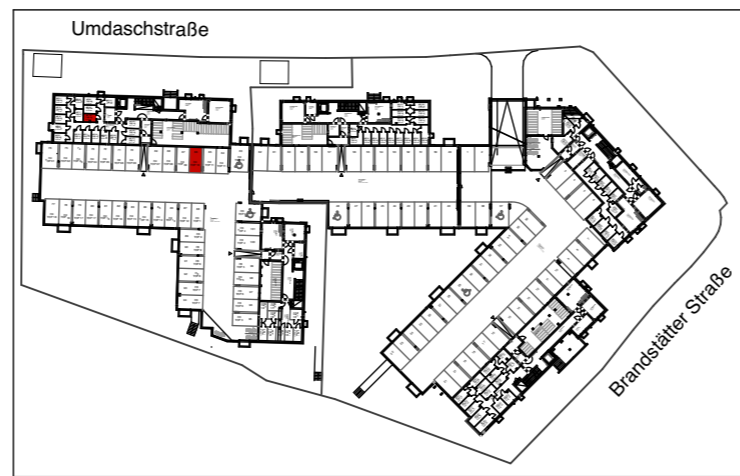

TIEFGARAGE / KELLER

OG3
OG2
OG1
EG

WOHNUNGSNUMMER : 2.OG - TOP 10  
 WOHNNUTZFLÄCHE : 77,81 m<sup>2</sup>  
 TERRASSE / BALKON / LOGGIA : 9,74 m<sup>2</sup>  
 EIGENGARTEN : 0,00m<sup>2</sup>  
 KELLERABTEIL : 4,23 m<sup>2</sup>  
 PARKPLATZNUMMER :

BODENBELÄGE IN SCHEMATISCHER DARSTELLUNG  
 IM ZUGE DER DETAILPLANUNG SIND MINIMALE ABWEICHUNGEN ZU DEN DARSTELLUNGEN MÖGLICH.  
 DIE EINRICHTUNG IST NICHT BESTANDTEIL DES OBJEKTS.  
 DIE DARGESTELLTEN MASSE SIND ROHBAUMASSE, FÜR DIE MÖBLIERUNG UNBEDINGT NATURMASSE NEHMEN



EIGENTUMSWOHNANLAGE EFERDING

UMDASCHSTRASSE 12

ÜBERSICHTSPLAN

HAUS 4, 2.OG - TOP 10, 3- ZIMMER-WHG.