

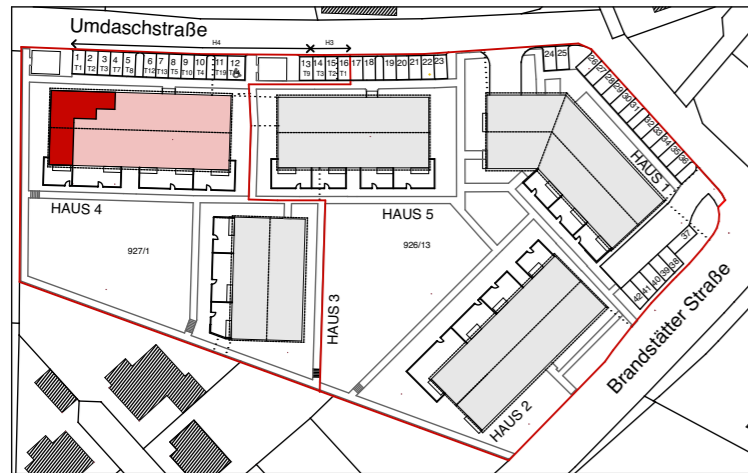
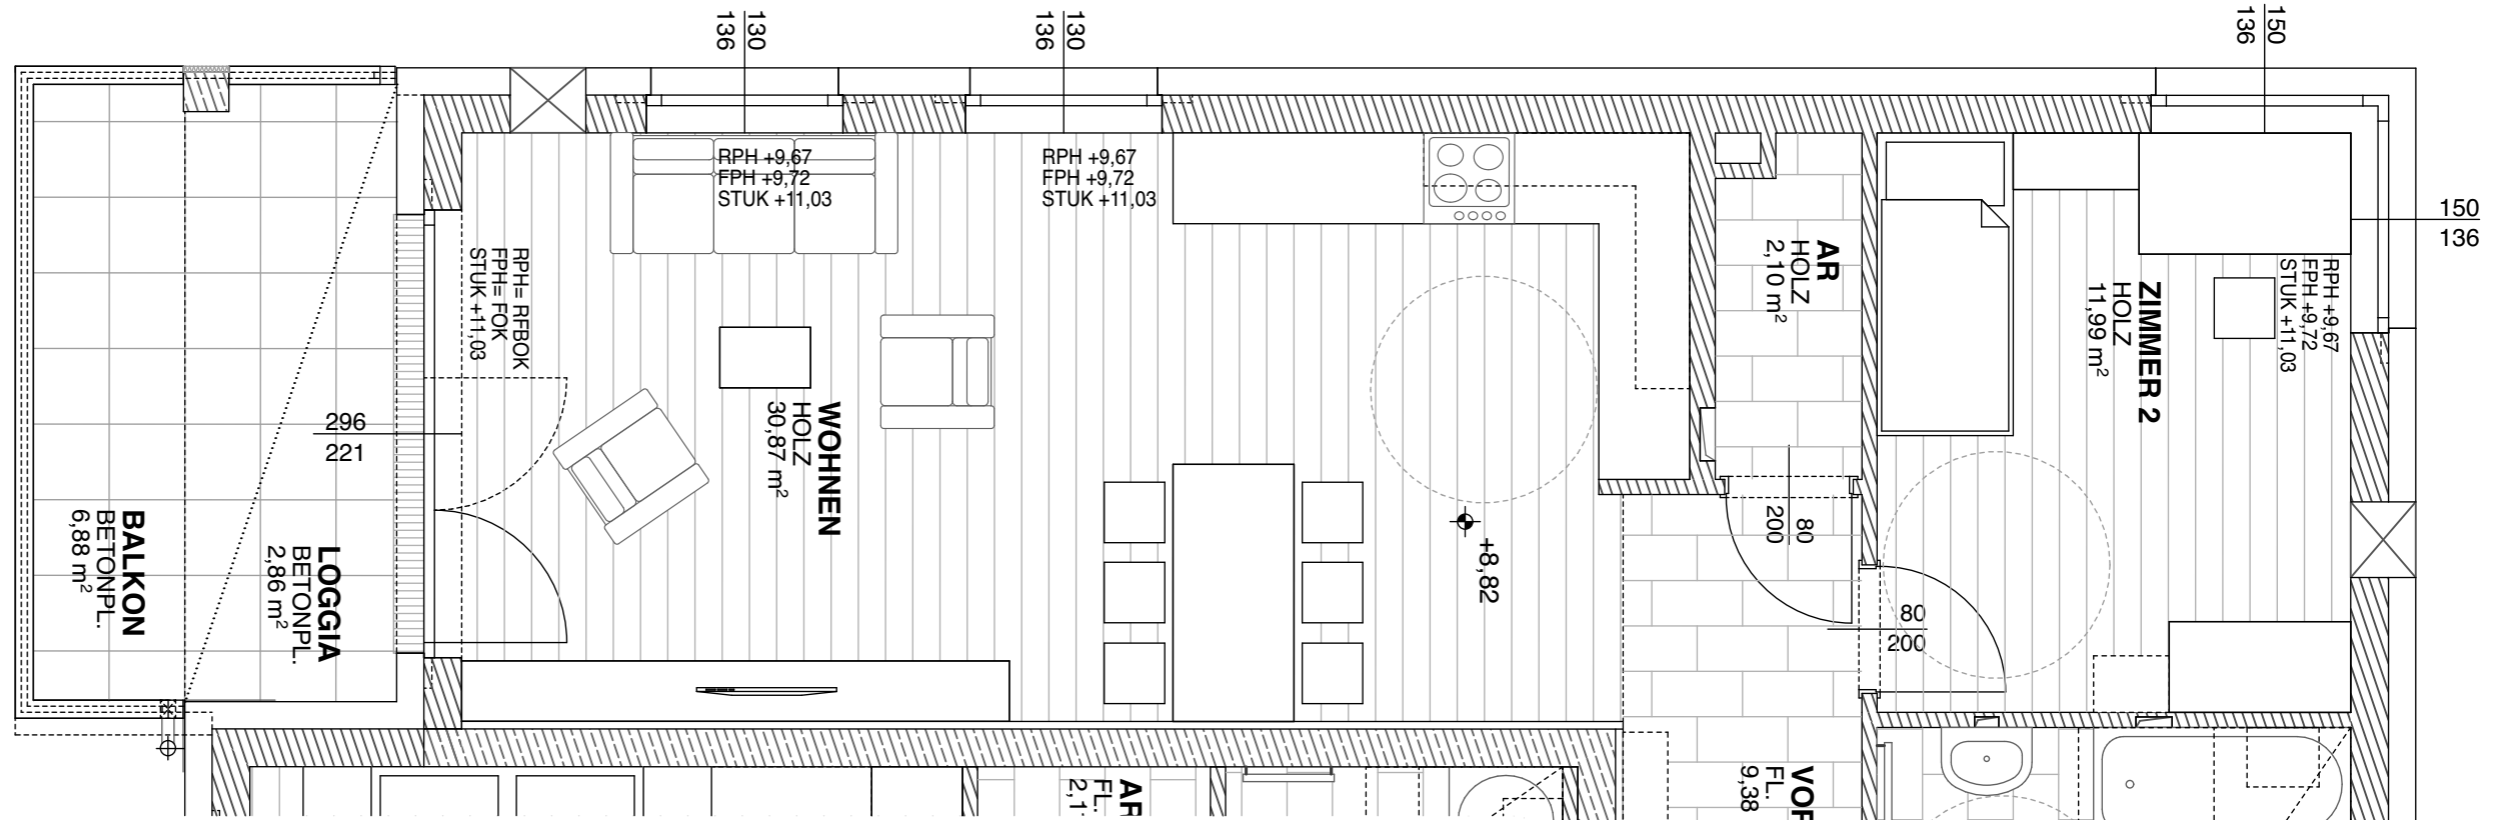


GRUNDRISS 1:50

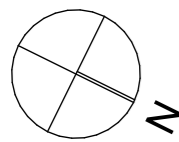

LAGEPLAN

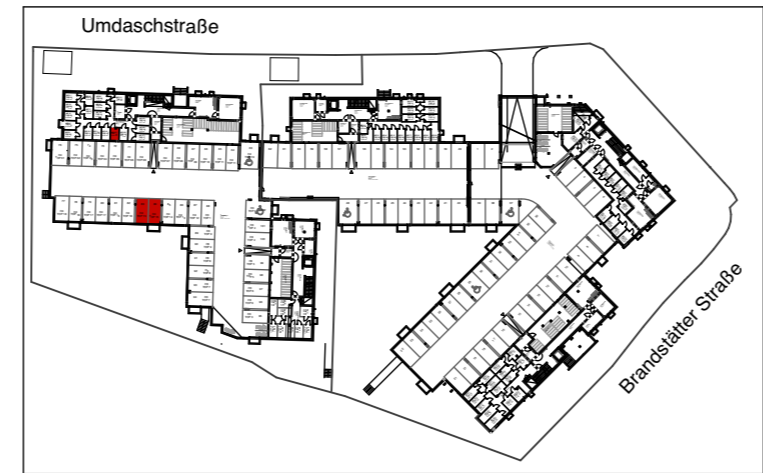

TIEFGARAGE / KELLER

|     |
|-----|
| OG3 |
| OG2 |
| OG1 |
| EG  |

|                              |                      |
|------------------------------|----------------------|
| WOHNUNGSNUMMER :             | 3.OG - TOP 15        |
| WOHNNUTZFLÄCHE :             | 77,81 m <sup>2</sup> |
| TERRASSE / BALKON / LOGGIA : | 9,74 m <sup>2</sup>  |
| EIGENGARTEN :                | 0,00m <sup>2</sup>   |
| KELLERABTEIL :               | 4,34 m <sup>2</sup>  |
| PARKPLATZNUMMER :            |                      |

BODENBELÄGE IN SCHEMATISCHER DARSTELLUNG  
 IM ZUGE DER DETAILPLANUNG SIND MINIMALE ABWEICHUNGEN ZU DEN DARSTELLUNGEN MÖGLICH.  
 DIE EINRICHTUNG IST NICHT BESTANDTEIL DES OBJEKTS.  
 DIE DARGESTELLTEN MASSE SIND ROHBAUMASSE, FÜR DIE MÖBLIERUNG UNBEDINGT NATURMASSE NEHMEN



EIGENTUMSWOHNANLAGE EFERDING  
 UMDASCHSTRASSE 12

ÜBERSICHTSPLAN  
 HAUS 4, 3.OG - TOP 15, 3- ZIMMER-WHG.

