




LAGEPLAN

WOHNUNGSNUMMER : 2.OG - TOP 07  
 WOHNNUTZFLÄCHE : 77,17 m<sup>2</sup>  
 TERRASSE / BALKON / LOGGIA : 7,96 m<sup>2</sup>  
 EIGENGARTEN : 0,00 m<sup>2</sup>  
 KELLERABTEIL : 4,53 m<sup>2</sup>  
 PARKPLATZNUMMER :

OG3
OG2
OG1
EG

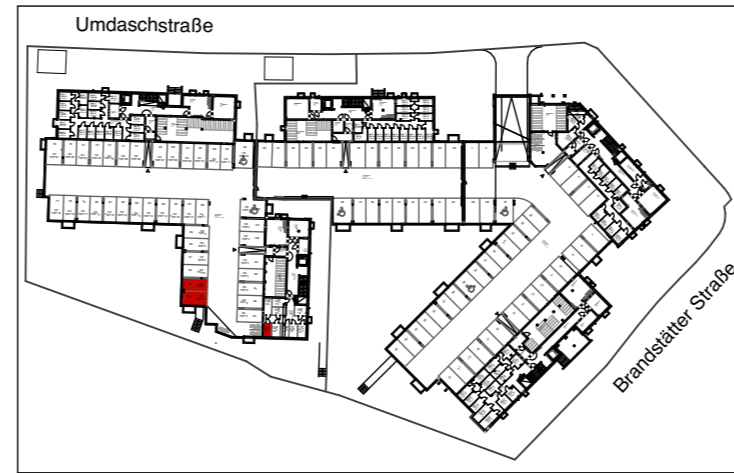

TIEFGARAGE / KELLER

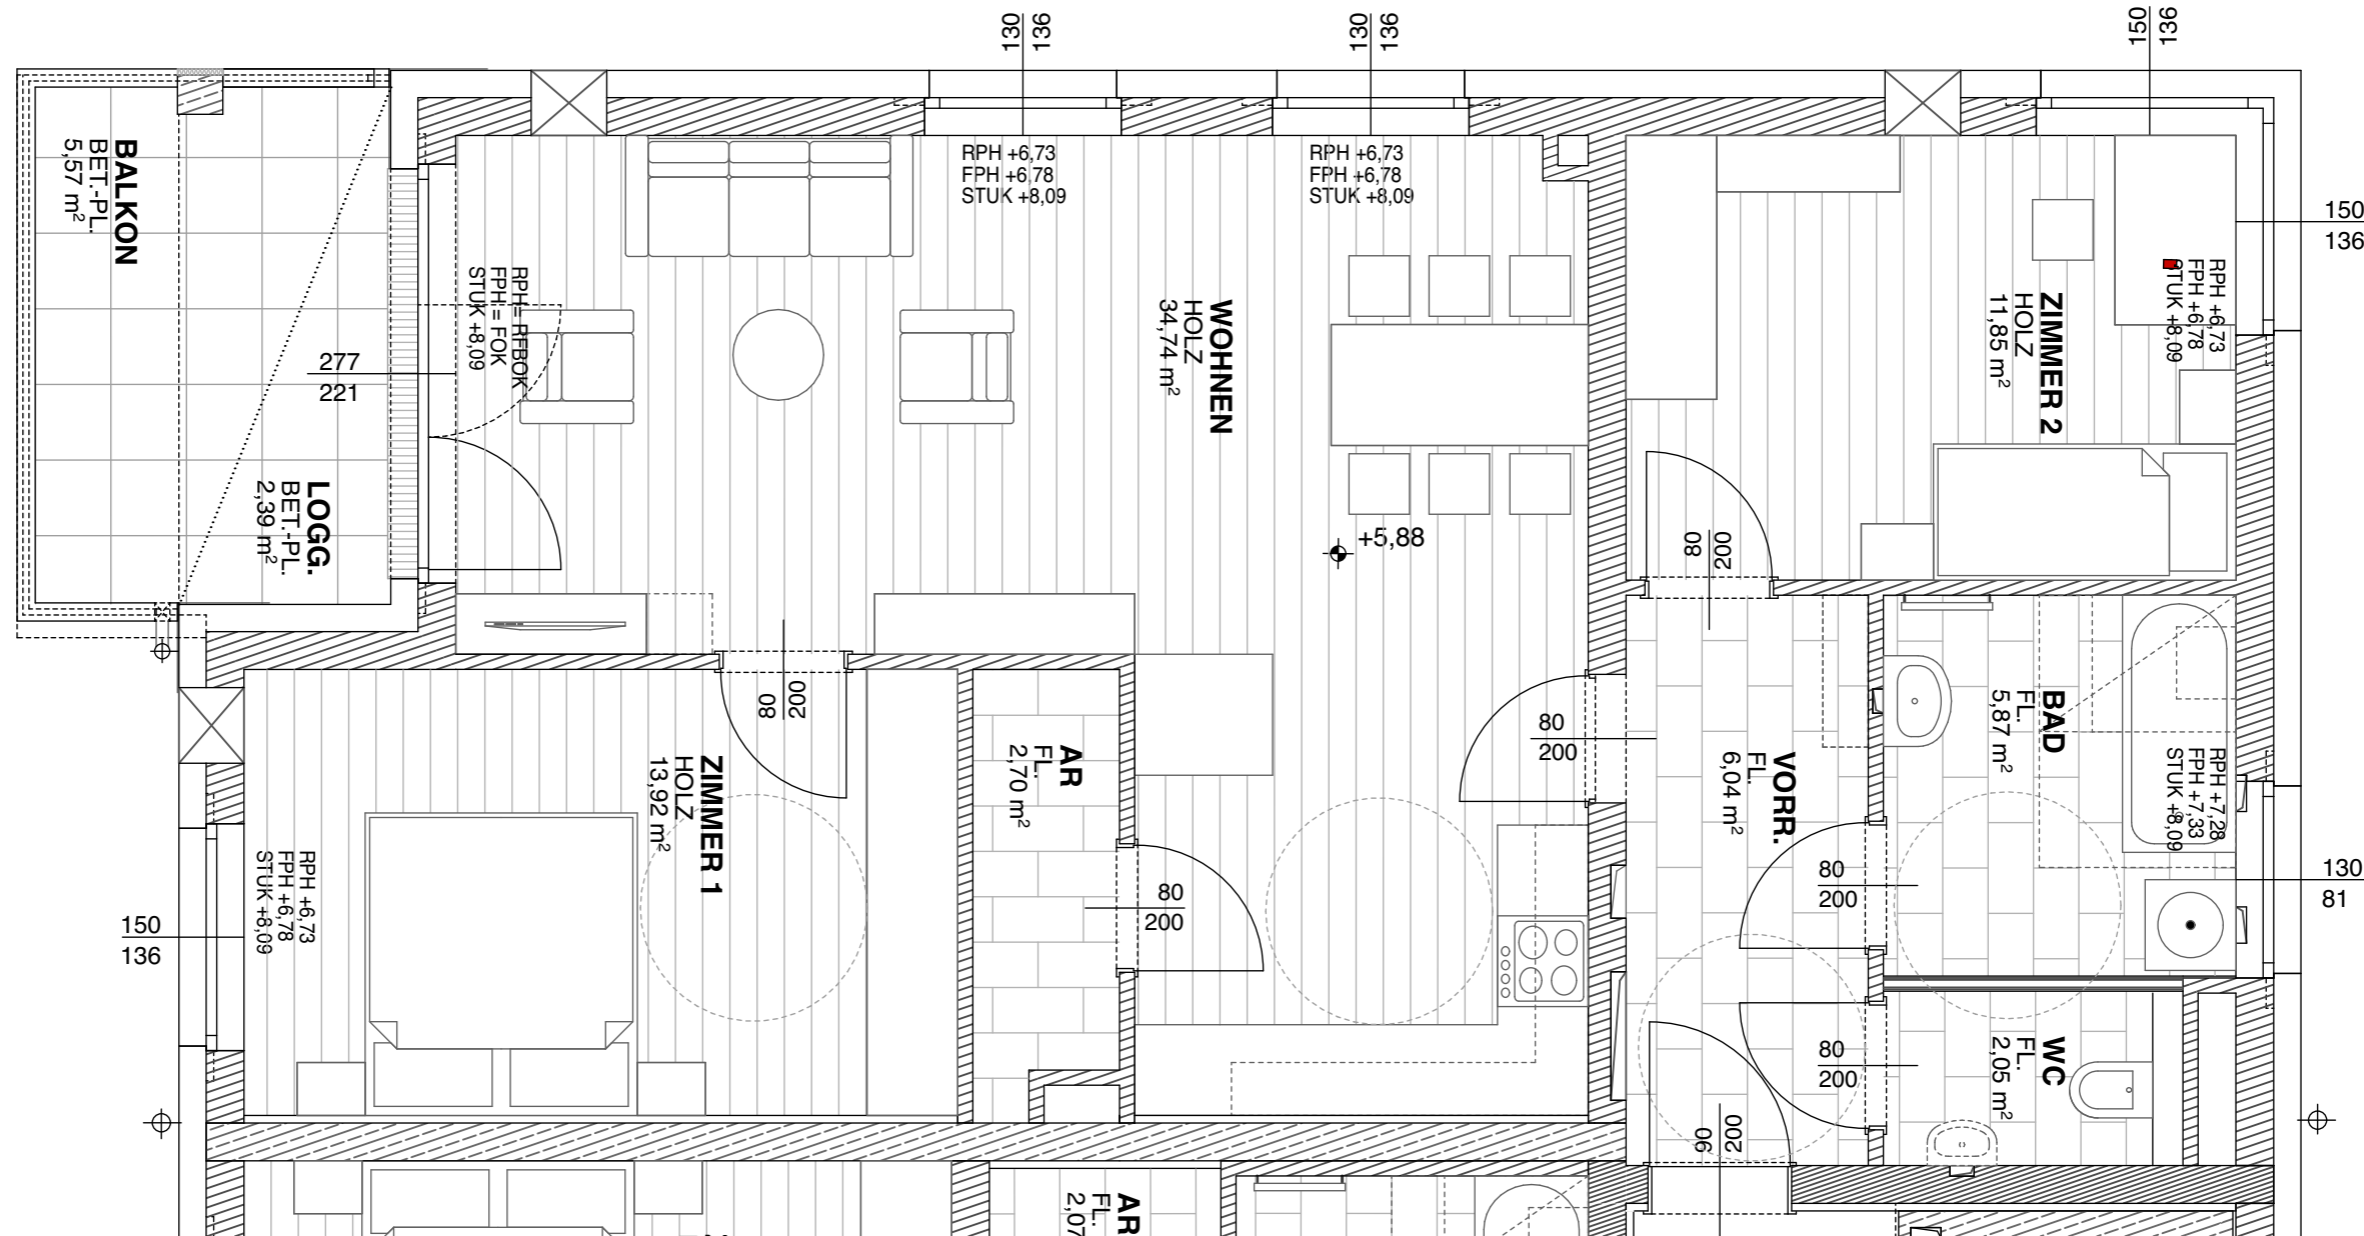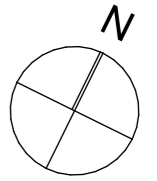

GRUNDRISS 1:50

BODENBELÄGE IN SCHEMATISCHER DARSTELLUNG  
 IM ZUGE DER DETAILPLANUNG SIND MINIMALE ABWEICHUNGEN ZU DEN DARSTELLUNGEN MÖGLICH.  
 DIE EINRICHTUNG IST NICHT BESTANDTEIL DES OBJEKTS.  
 DIE DARGESTELLTEN MASSE SIND ROHBAUMMASSE, FÜR DIE MÖBLIERUNG UNBEDINGT NATURMASSE NEHMEN