


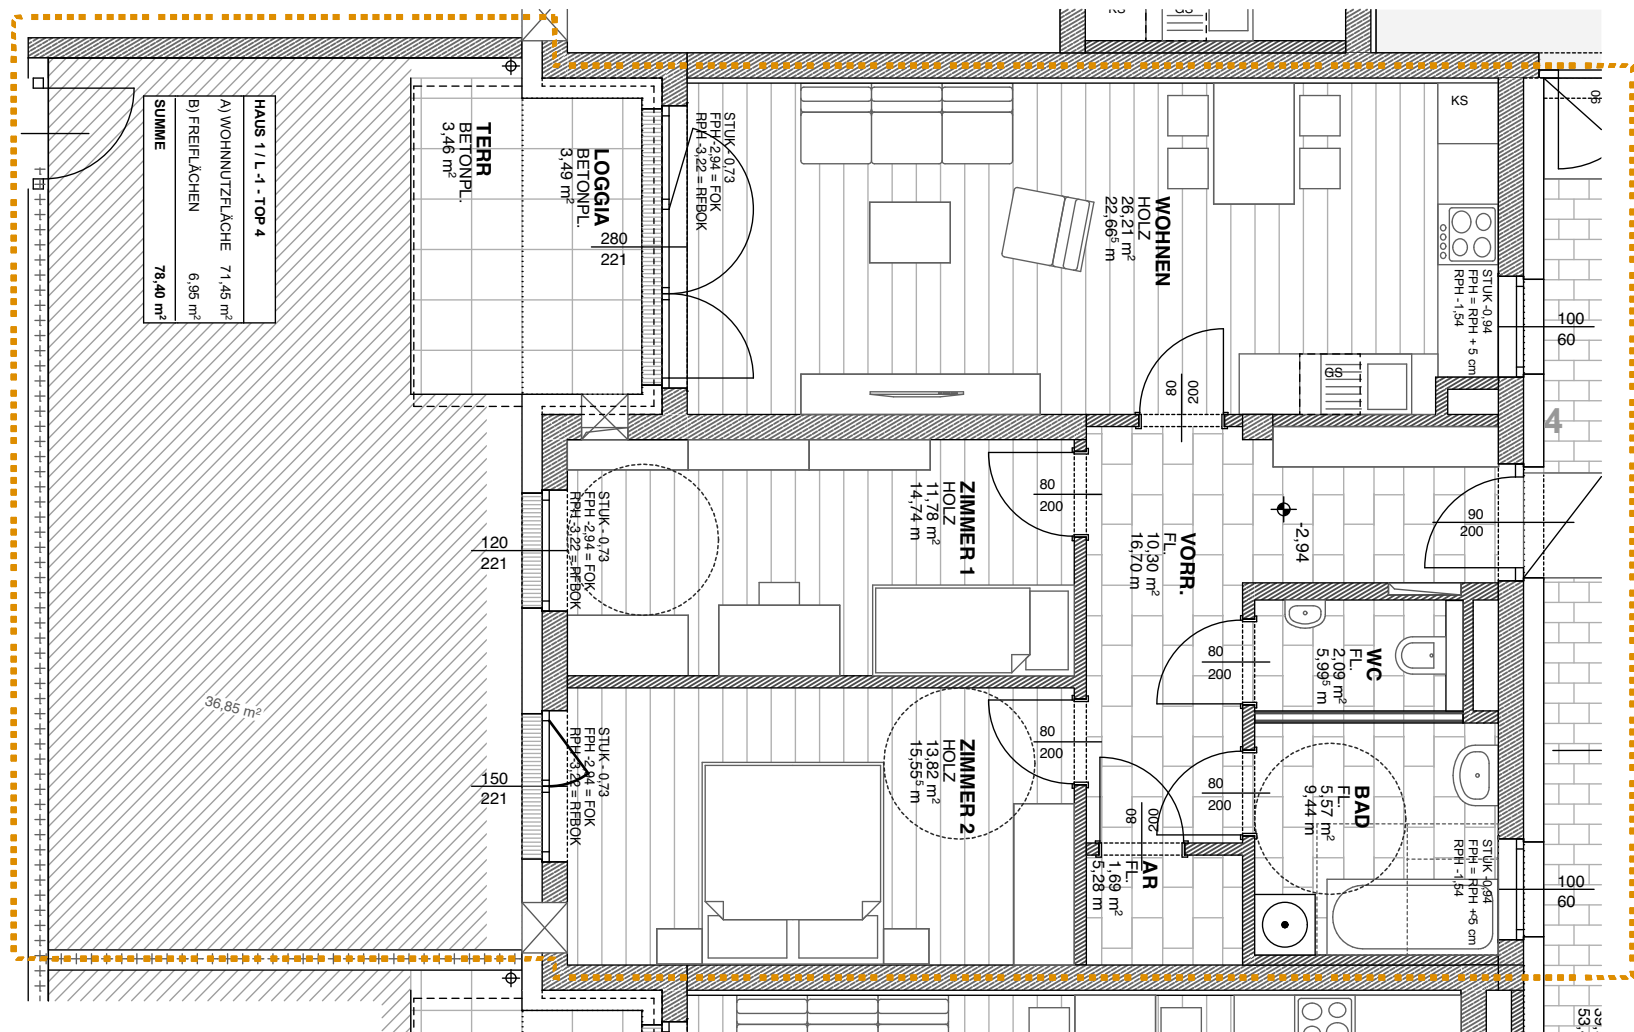

- BODENBELÄGE IN SCHEMATISCHER DARSTELLUNG
 - IM ZUGE DER DETAILPLANUNG SIND MINIMALE ABWEICHUNGEN ZU DEN DARSTELLUNGEN MÖGLICH.
 - DIE EINRICHTUNG IST NICHT BESTANDTEIL DES OBJEKTS.
 - DIE DARGESTELLTEN MASSE SIND ROHBAUMASSE, FÜR DIE MÖBLIERUNG UNBEDINGT NATURMASSE NEHMEN
 - RAUMHÖHE WOHNUNG: 2,50 m
 - RAUMHÖHE KELLERABTEIL: 2,44 m (Laudonstr. 1.); 2,76 m (Laudonstr. 1a-c.)
 - SONNENSCHUTZBEHANG NICHT VORHANDEN
 - DUSCHWAND NICHT VORHANDEN
- WÄNDE:
- PUTZOVERFLÄCHE QUALITÄTSSTUFE Q2 (STANDARD)
 - FLIESENHÖHEN AN DEN WÄNDEN:
- BAD ca. 2,0 m; WC ca. 1,50 m

VORABZUG

KLEINE ÄNDERUNGEN MÖGLICH

OG 4
OG 3
OG 2
OG 1
EG
UG -1

WOHNUNGSTYP :	1.UG - TOP 4, 3-ZIMMER-WHG
WOHNNUTZFLÄCHE :	71,45 m ²
TERRASSE / BALKON / LOGGIA :	6,95 m ²
EIGENGARTEN :	36,85 m ²
KELLERABTEIL :	4,18 m ²
PARKPLATZ:	TIEFGARAGE 1 Stk.



M 1:75
LAGEPLAN

