




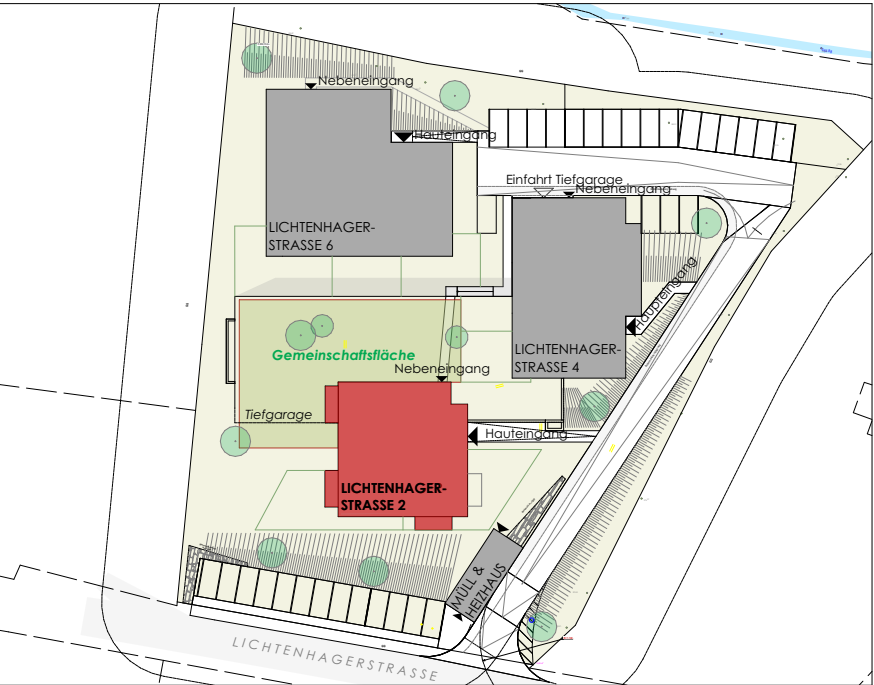


Lageplan M1:1000

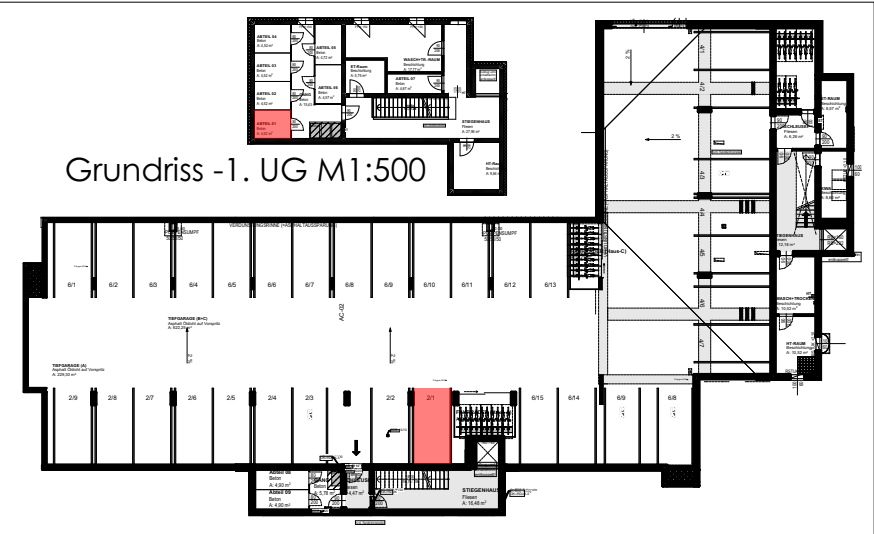

Tiefgaragenplatz und Kellerabteil M1:500

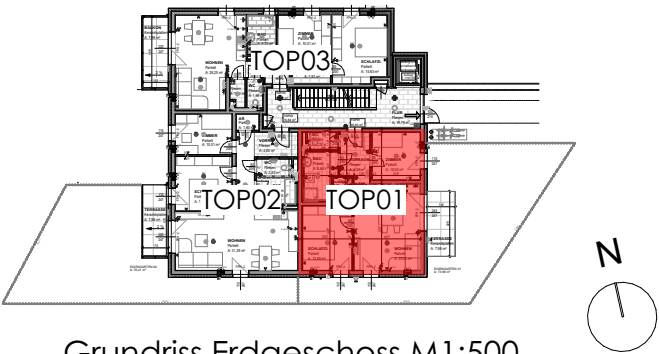

Grundriss Erdgeschoss M1:500

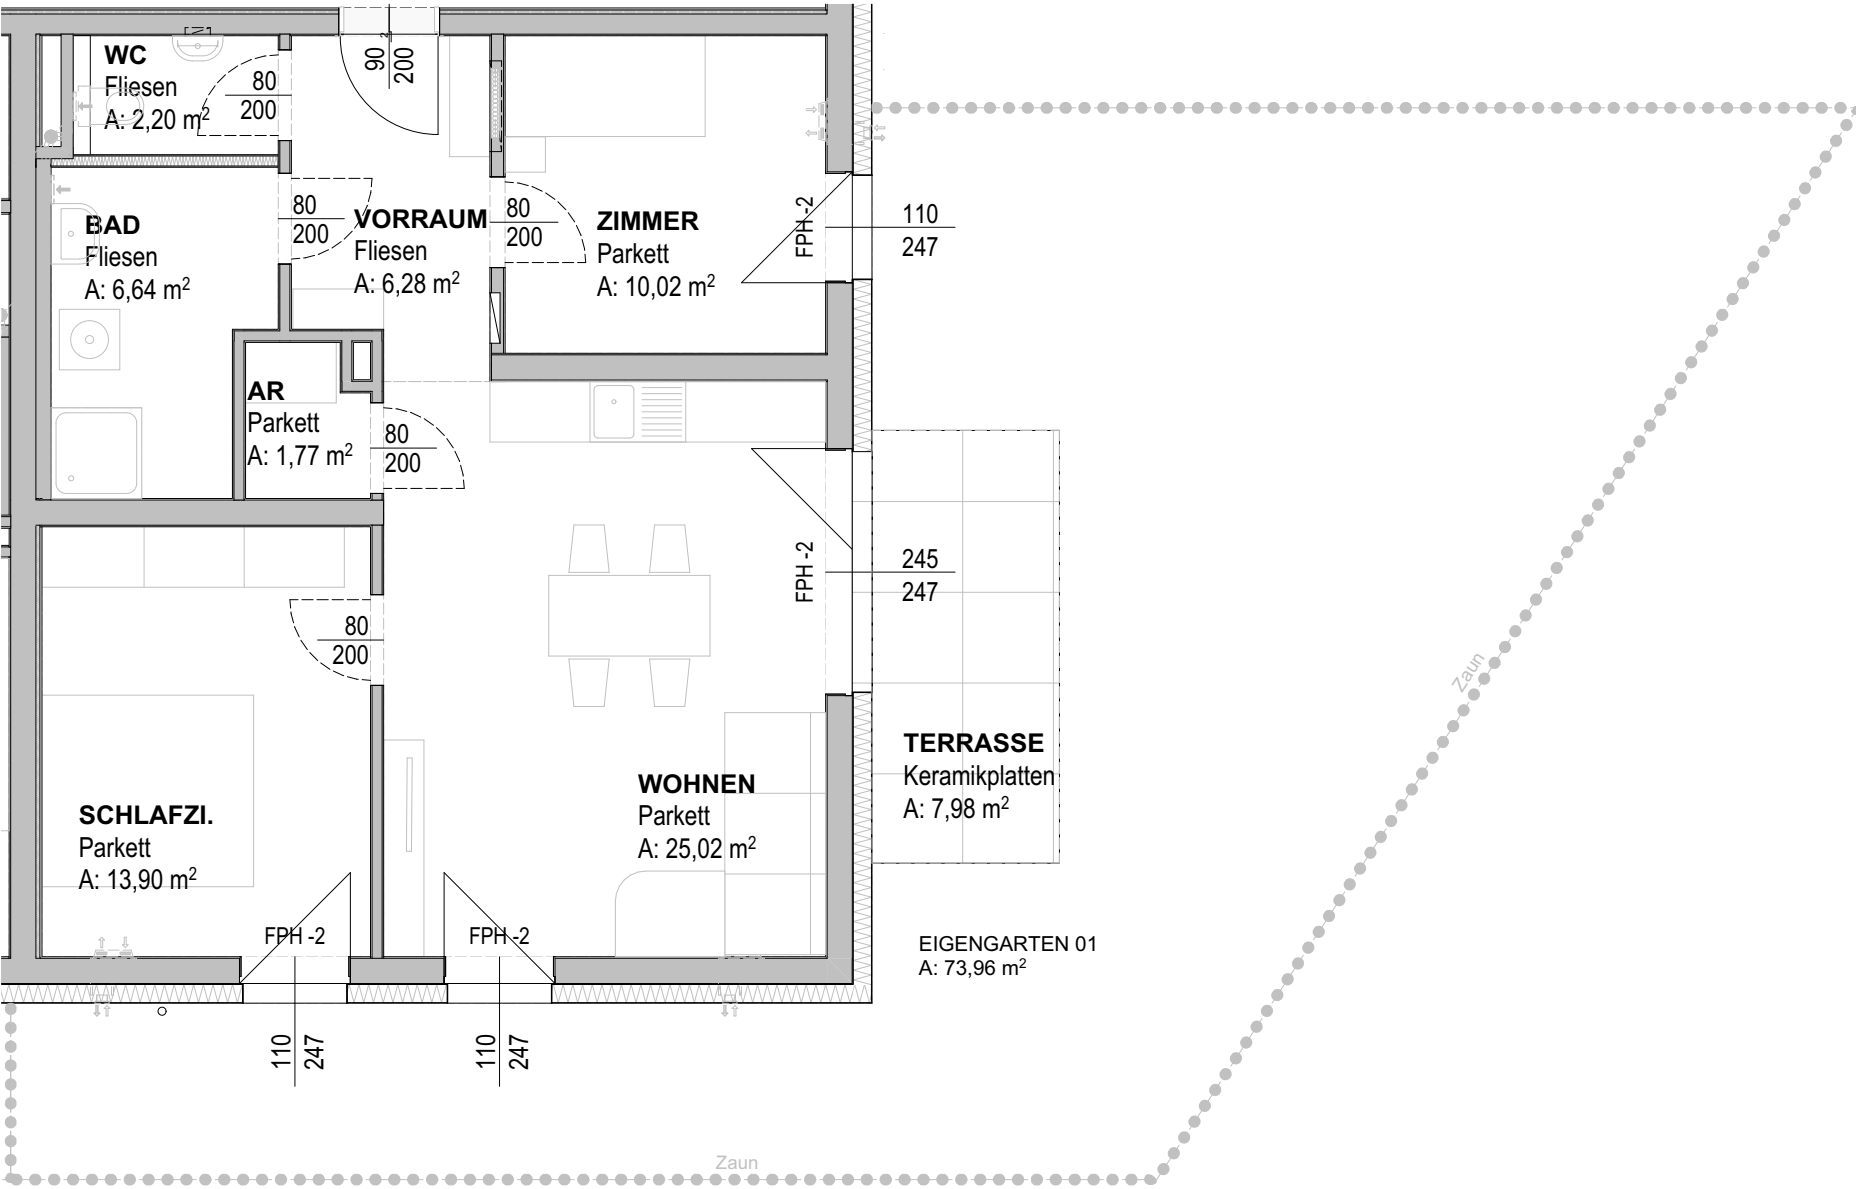

Straße u. Hausnummer	Lichtenhagerstraße 2
Wohnungsnummer	TOP 01 Übersicht
Parkplatznummer	2/01
Kellerabteilnummer	Abt.01
Wohnnutzfläche	65,83 m ²
Terrasse	7,98 m ²
Gartenfläche	73,96 m ²