


OG Top A4 / Nr. 66
 3 Raum-Wohnung, 85,43 m²

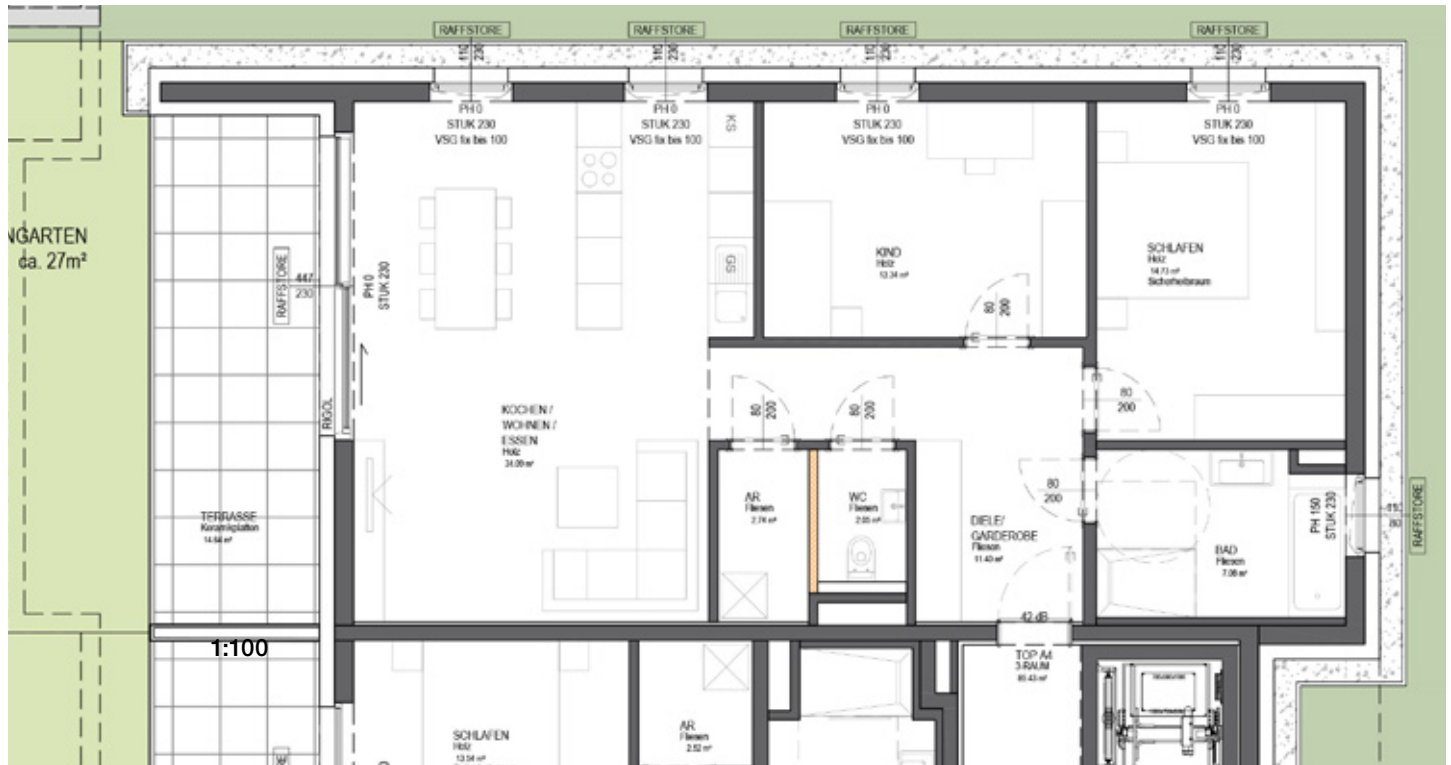

3-Raum-Wohnung 85,43 m²

m²-Angaben ohne Loggia/Terrasse/Balkon

Kochen/Wohnen/Essen	34,09 m ²
Schlafen	14,73 m ²
Kind	13,34 m ²
Bad	7,08 m ²
WC	2,05 m ²
Abstellraum	2,74 m ²
Diele	11,40 m ²
Terrasse	14,64 m ²
Eigengarten	ca. 27,00 m ²
1 Kellerabteil	7,86 m ²
2 Tiefgaragenplätze	

Fixkaufpreis € 492.300,00



Die Planmaße können sich im Laufe der Bauzeit geringfügig ändern. Für die Planung der Möblierung sind Naturmaße zu nehmen. Irrtum und Druckfehler vorbehalten.