

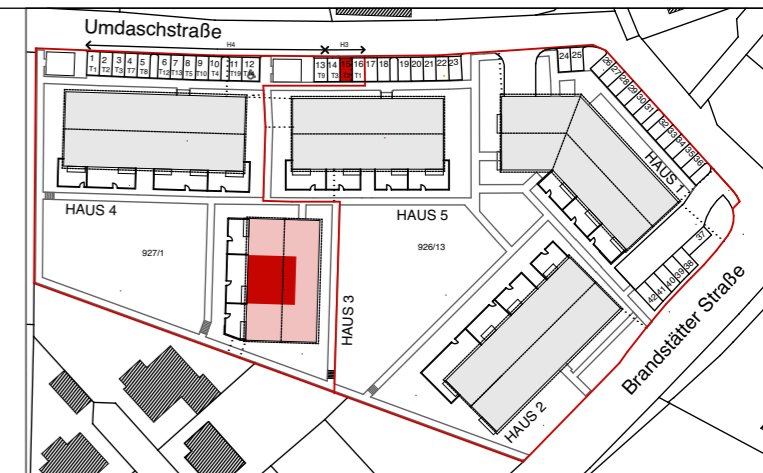


GRUNDRISS 1:50

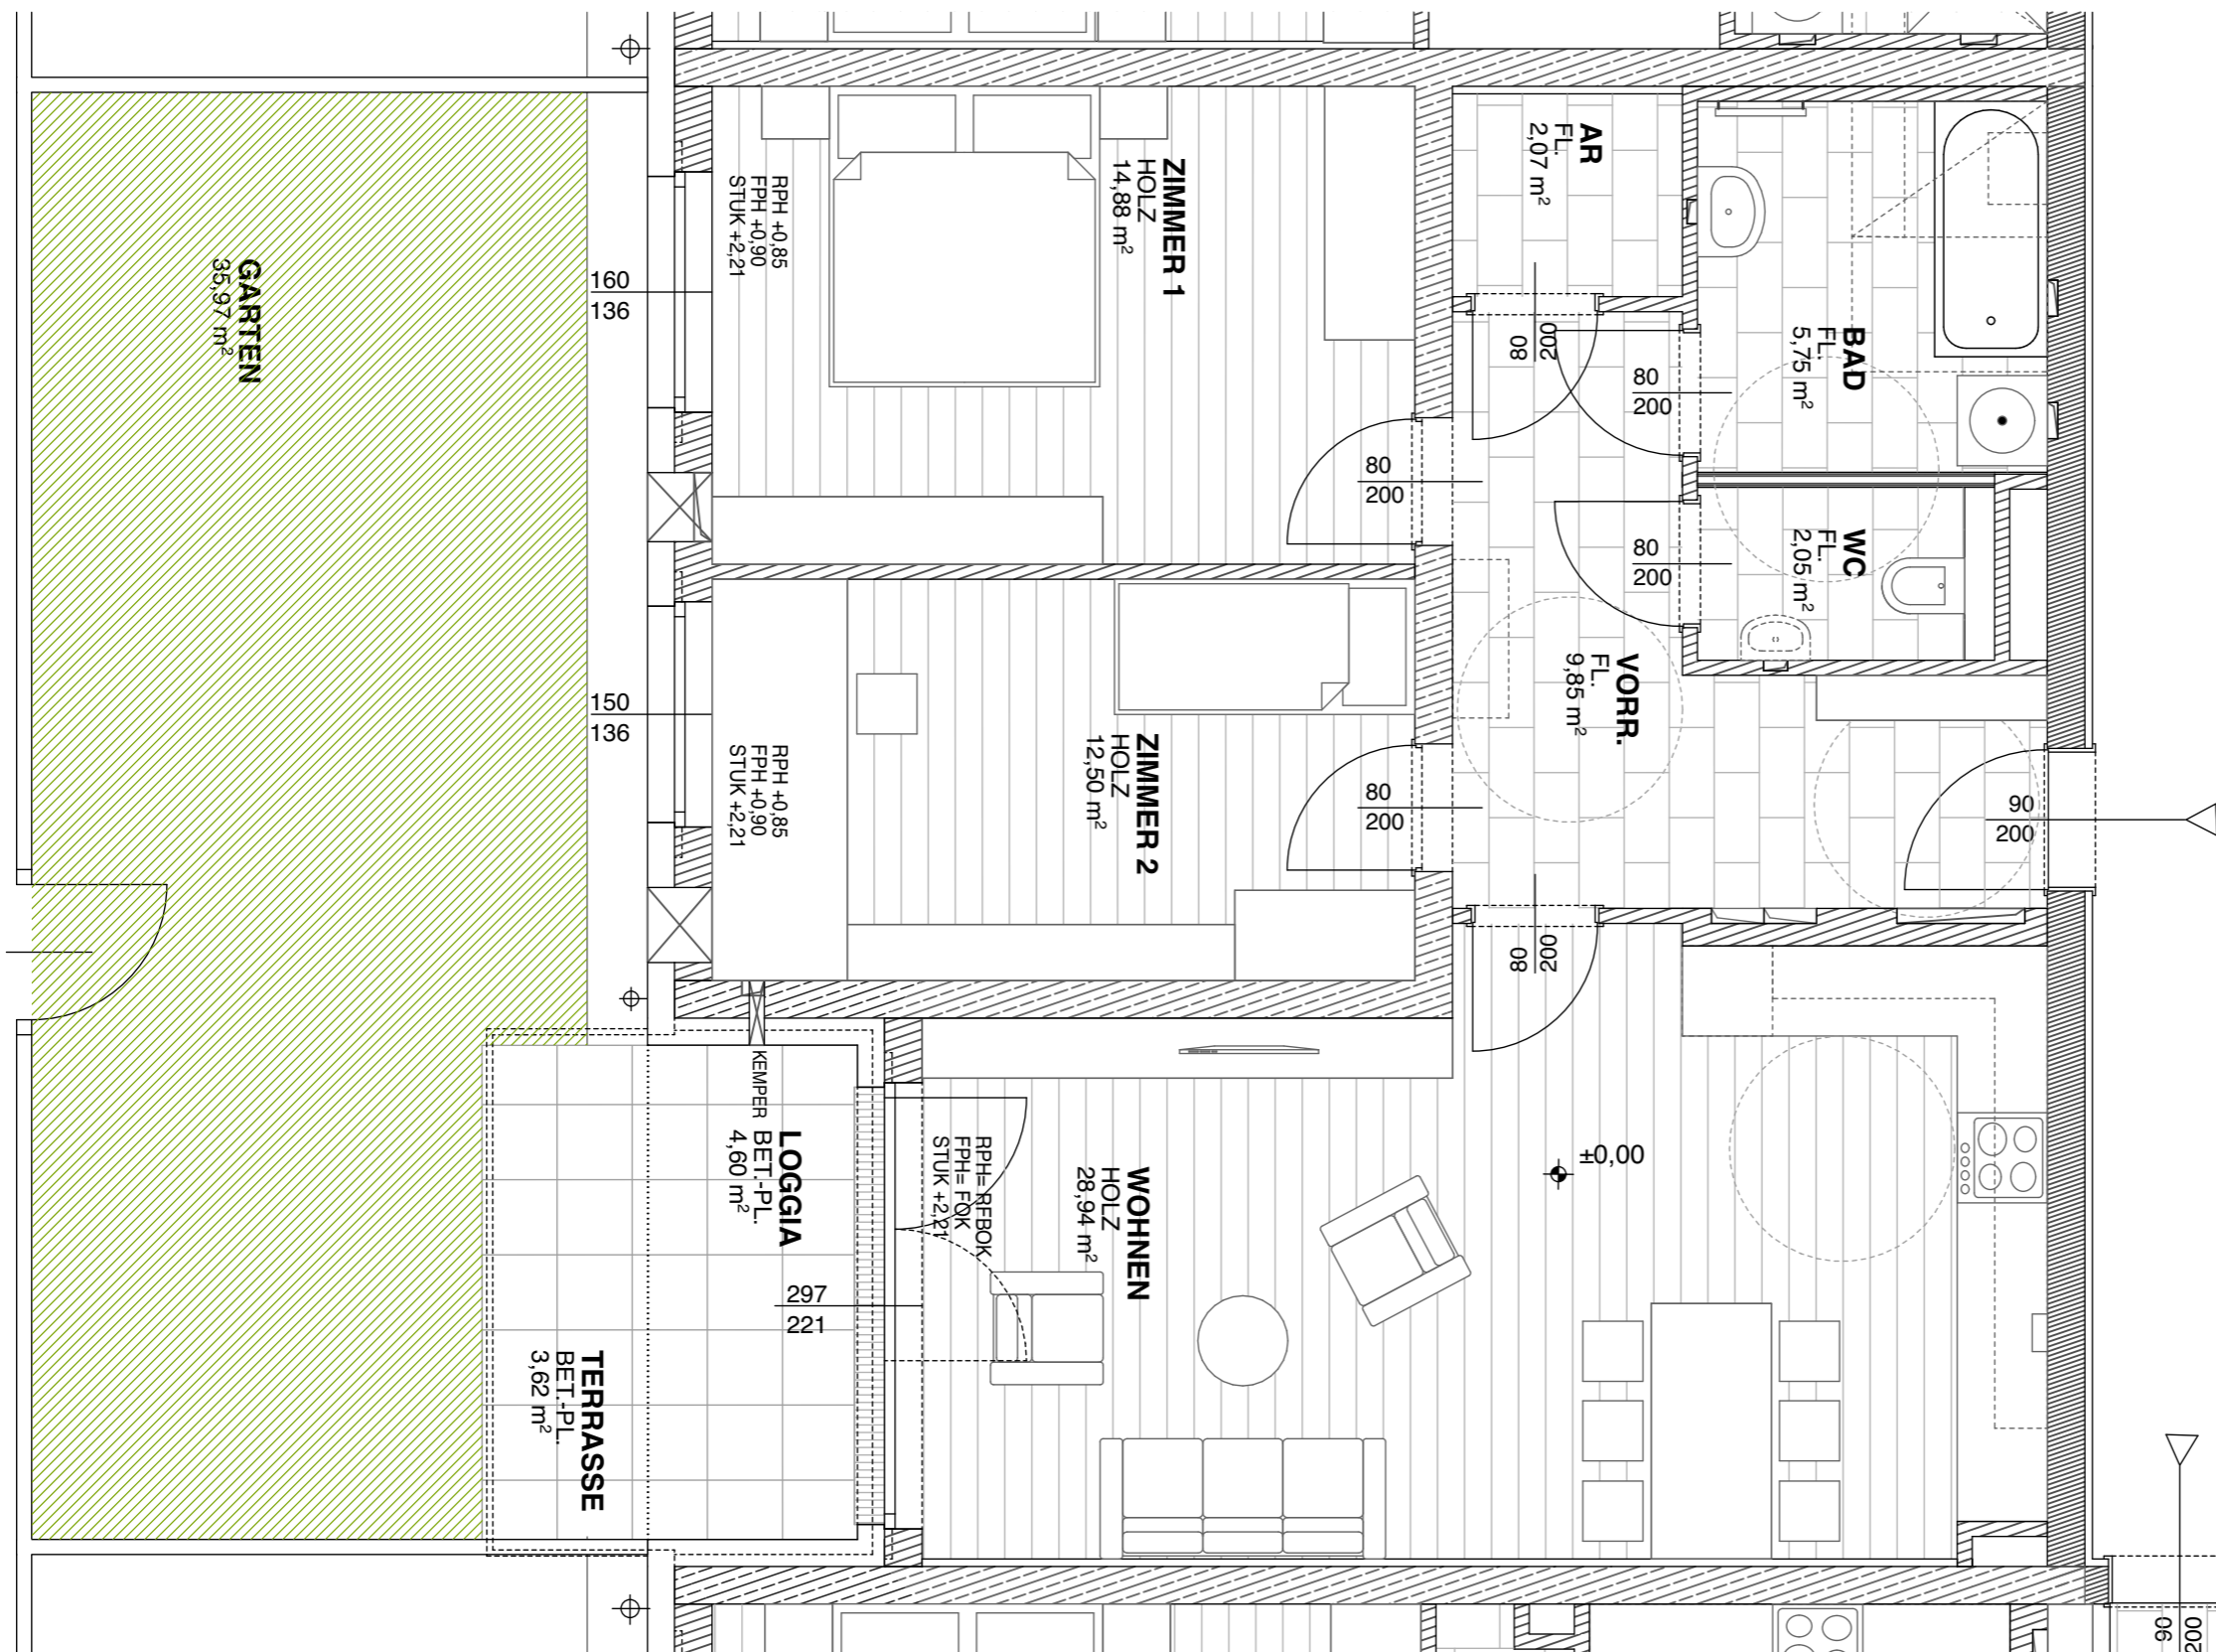

LAGEPLAN

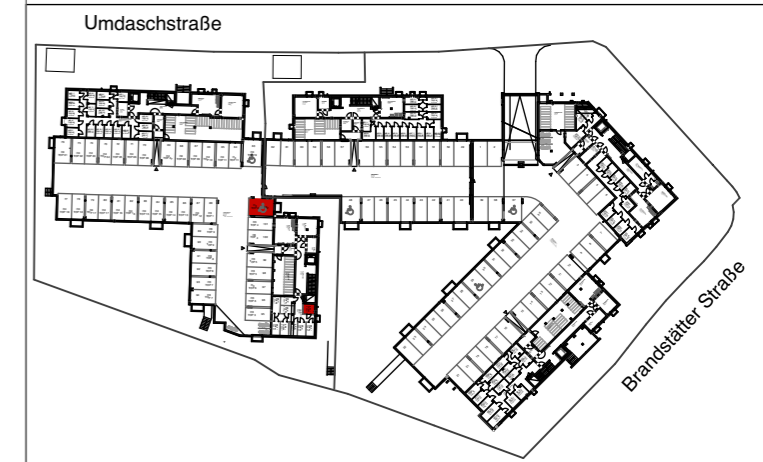

TIEFGARAGE / KELLER

WOHNUNGSNUMMER :	EG - TOP 02
WOHNNUTZFLÄCHE :	76,04 m <sup>2</sup>
TERRASSE / BALKON / LOGGIA :	8,22 m <sup>2</sup>
EIGENGARTEN :	35,97 m <sup>2</sup>
KELLERABTEIL :	4,98 m <sup>2</sup>
PARKPLATZNUMMER :	

OG3
OG2
OG1
<b>EG</b>

BODENBELÄGE IN SCHEMATISCHER DARSTELLUNGEN  
IM ZUGE DER DETAILPLANUNG SIND MINIMALE ABWEICHUNGEN  
ZU DEN DARSTELLUNGEN MÖGLICH.  
DIE EINRICHTUNG IST NICHT BESTANDTEIL DES OBJEKTS.  
DIE DARGESTELLTEN MASSE SIND ROHBAUMASSE,  
FÜR DIE MÖBLIERUNG UNBEDINGT NATURMASSE NEHMEN

